



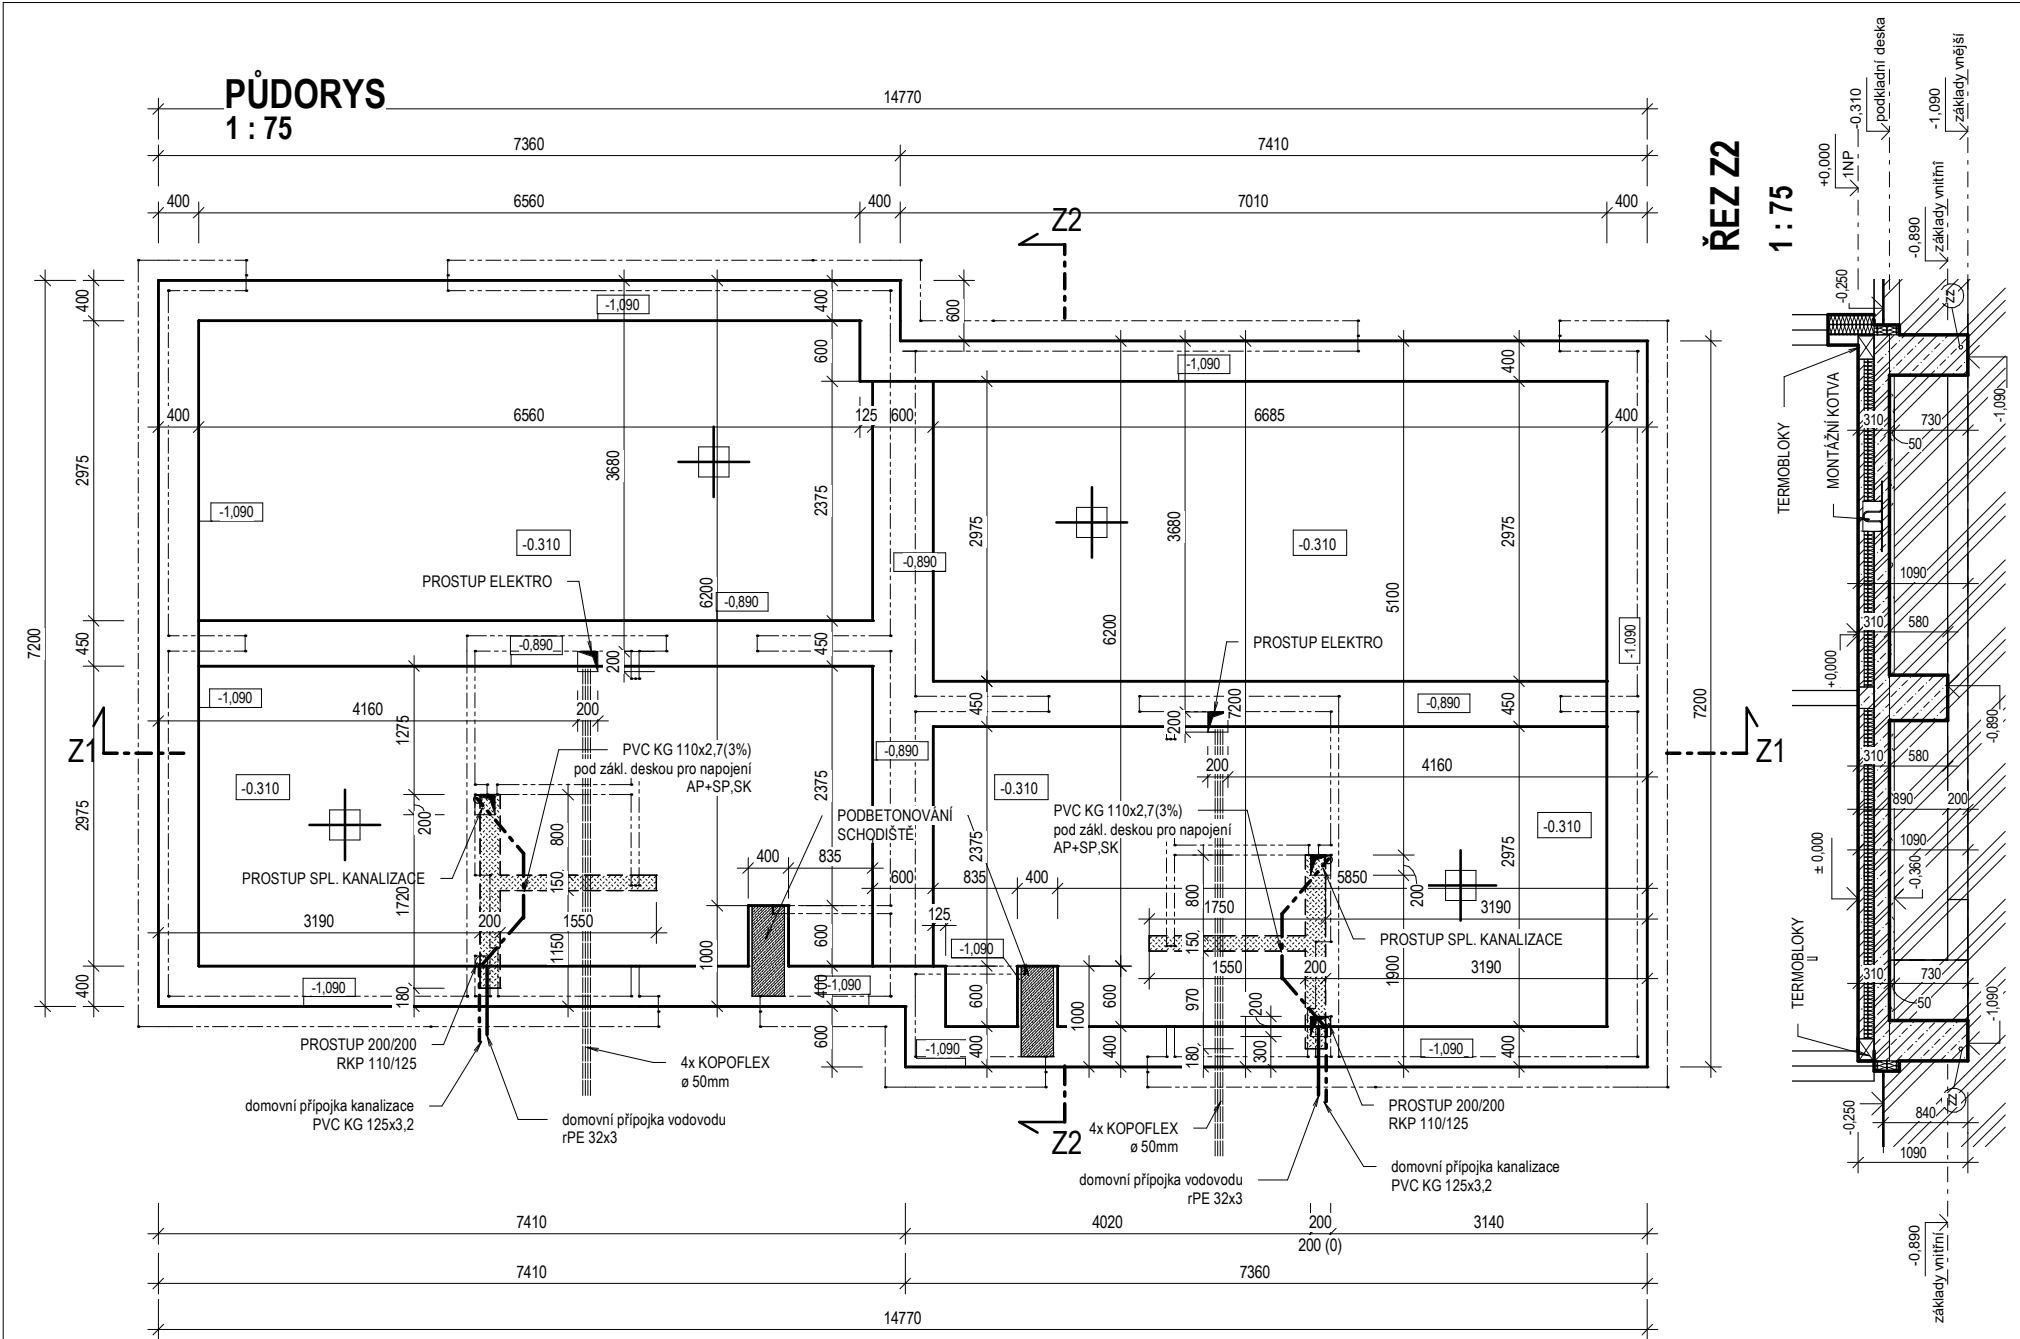


ŘEZ Z2
1 : 75

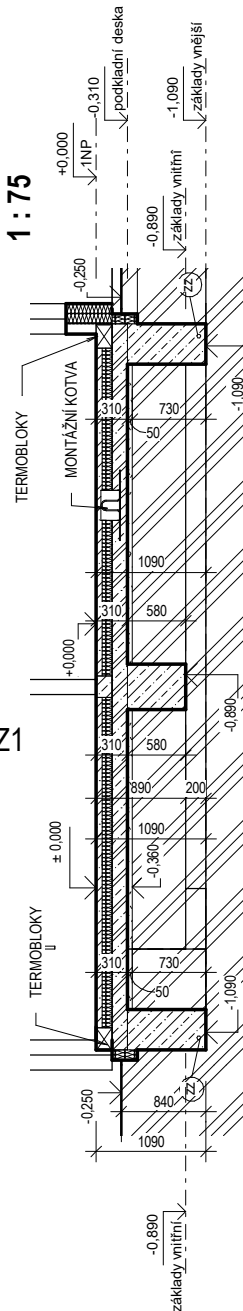


POZNÁMKA:
TENTO VÝKRES („ZÁKLADY - TYPOVÉ ŘEŠENÍ - PODKLAD PRO PROJEKT ODT“) JE SOUČÁSTÍ PROJEKTU VRCHNÍ STAVBY. SLOUŽÍ VÝHRADNĚ A POUZE JAKO PODKLAD PRO ZPRACOVÁNÍ PROJEKTU OSAZENÍ DO TERÉNU. PROJEKT OSAZENÍ DO TERÉNU TAK MUSÍ BÝT NEDÍLNOU SOUČÁSTÍ DOKUMENTACE PRO STAVEBNÍ POVOLENÍ.

KONEČNÁ PODOBA ZÁKLADŮ, PŘÍPADNÝ NÁVRH OPATŘENÍ PROTI RADONU, PROSTUPY A NAPOJENÍ ZTI + ELEKTRO MUSÍ BÝT UPŘESNĚNY V PROJEKTU OSAZENÍ RD DO TERÉNU, KTERÝ MUSÍ BÝT VYPRACOVÁN NA ZÁKLADĚ KONKRÉTNÍCH GEOLOGICKÝCH PODMÍNEK A ORIENTACE RD NA PŘEDMĚTNÉM POZEMKU.

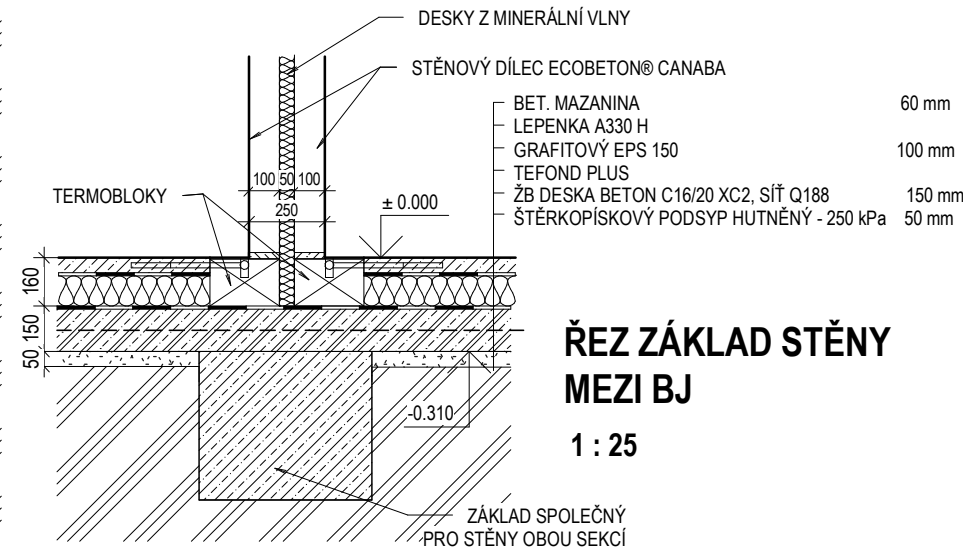

ŘEZ ZÁKLAD STĚNY MEZI BJ
1 : 25

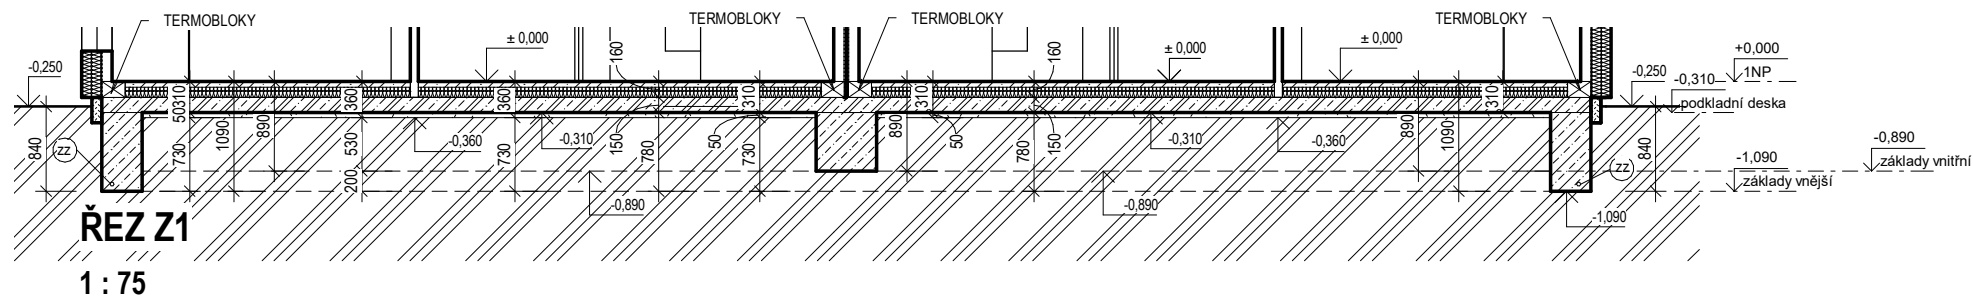


LEGENDA MATERIÁLU

- KONSTRUKČNÍ SYSTÉM ECOBETON Canaba® 10/20 (tl. 300 mm)**
skladba : 100 mm nosná betonová vrstva
200 mm tepelná izolace (desky z fasádního polystyrenu)
podkladní stěrka + armovací tkanina
strukturovaná omítka
- VELKOPLOŠNÝ DÍLEČ ECOBETON Canaba® tl. 150 a 80 mm**
- PODKLADNÍ ŽELEZOBETONOVÁ DESKA**
BETON C16/20 XC2, VÝZTUŽ 1x SÍŤ Q188
- PROSTÝ BETON** C20/25 XC2
- HUTNĚNÝ ŠTĚRKOPÍSKOVÝ PODSYP**
- PŮVODNÍ ZEMINA**
- MONTÁŽNÍ KOTVA - V MÍSTĚ MONTÁŽNÍCH KOTEV VYNECHAT**
VE VRCHNÍ BETONOVÉ MAZANINĚ 400x400 mm
- INSTALAČNÍ KANÁLEK - VYNECHAT VE VRCHNÍ**
BETONOVÉ MAZANINĚ PRUH ŠÍŘE DLE VÝKRESU
- ZÁKLADOVÝ ZEMNIČ - FeZn prof.10 mm**
PROVEDENÍ DLE ELEKTRO ČÁST PD


VEDOUCÍ PROJEKTU	PROJEKTANT	KRESLIL	KONTROLOVAL	CANABA - POZEMNÍ STAVBY s.r.o. Štětkova 1001/5 140 00 Praha 4 tel/fax : 412 588 177	
	Ing. M. NESVADBA				
INVESTOR	RUSHDATE PLUS s.r.o.			FORMÁT	2 x A4
MÍSTO STAVBY	Praha, p.p.č. 702/1 , k.ú. Uhřetěves			DATUM	08/2021
RODINNÝ DŮM UNO CITY se dvěma bytovými jednotkami				ÚČEL	DOS
				MĚŘÍTKO	Jak je ukázáno
				ČÍSLO ZAKÁZKY	4855/2021
				ČÍSLO ARCHIVNÍ	4855/2021
ZÁKLADY TYPOVÉ ŘEŠENÍ – PODKLAD PRO PROJEKT ODT				ČÍSLO KOPIE	ČÍSLO VÝKRESU
					D1.1 b1

Z:\3 RPD\2021\city\Uno City\Rushdate Plus, s.r.o. - Uno City.dwg, odsazený PD-VS\plan\PD-VS, RUSHDATE PLUS, Uno City.e 2B.L SK,z.WC, odsávk 0,6,plyn.kotel.g\VENK2 .nrt

PŮDORYS
1 : 75

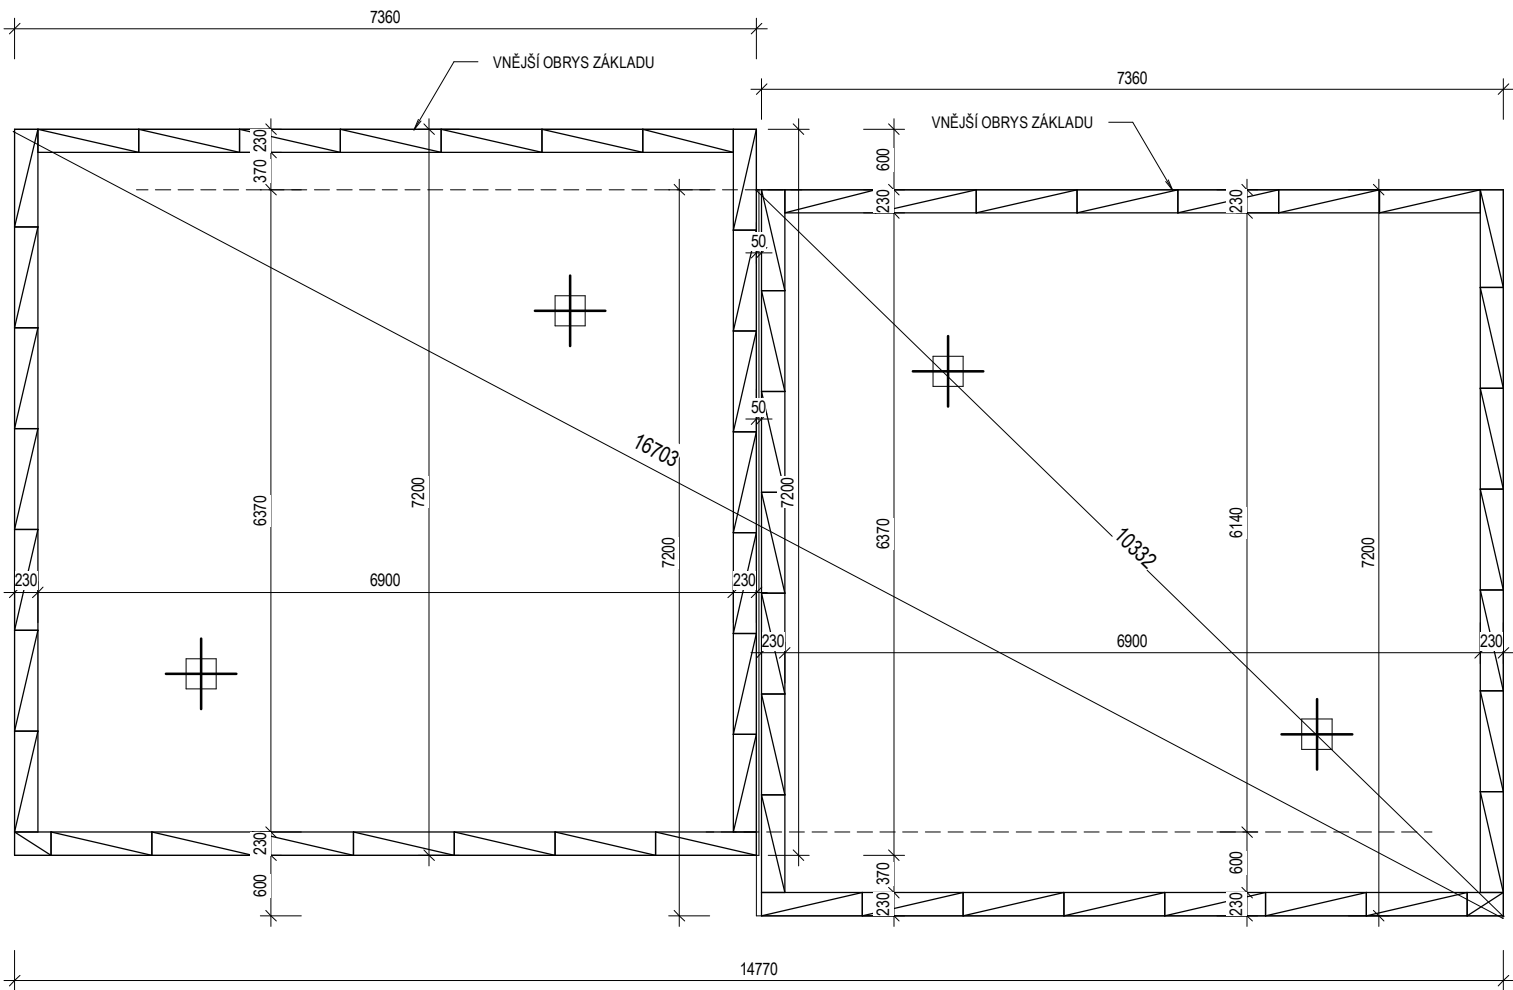


MONTÁŽNÍ KOTVA, TERMOBLOK
1 : 25


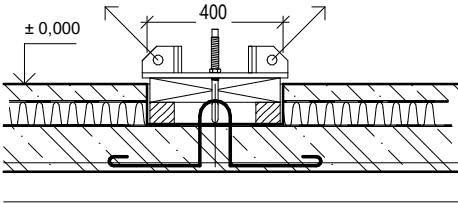


TERMOBLOKY MUSÍ BÝT KOTVENY DO BETONOVÉ DESKY OCELOVÝMI KOTVAMI.
V PŘÍPADĚ ULOŽENÍ TERMOBLOKU VEDLE ROZVODNÉHO KANÁLKU BUDE DÉLKA KOTVY
ZVĚTŠENA TAK, ABY DOSÁHLA ZA ROZVODNÝ KANÁLEK DO BETONOVÉ DESKY.
JE NUTNÉ KOTVIT MIN. KAŽDÝ DRUHÝ, ABY PŘI MONTÁŽI PANELŮ NEDOŠLO
K JEJICH VYKLOPENÍ.


VÝKRES KOTVY
PRO TERMOBLOKY

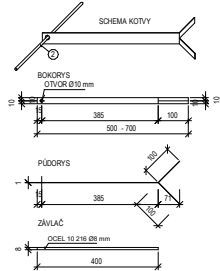

VÝKRES TVARU TERMOBLOKU

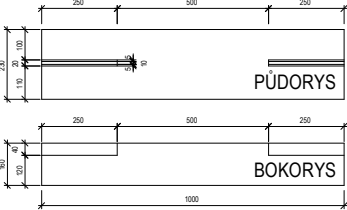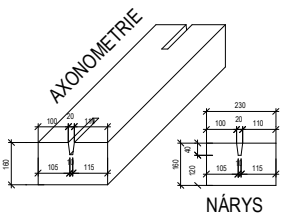


SCHEMA OSAZENÍ KOTEV
DO TERMOBLOKŮ

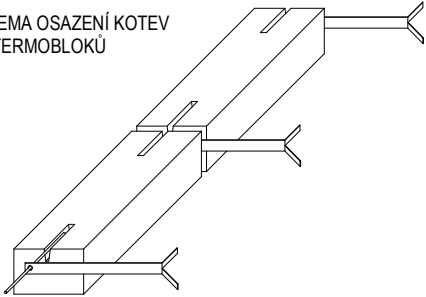


obvod podkladní deska	počet termobloků
29,22 m	30
29,17 m	30

TERMOBLOKY (KERAMZITBETON) 1000 / 230 / 160mm
DODAVATEL TERMOBLOKŮ :
CANABA - PS s.r.o. Praha 4, Štětškova 1001/5
tel. : 412 588 177

ZÁKLAD OBVODOVÉ STĚNY
1 : 25

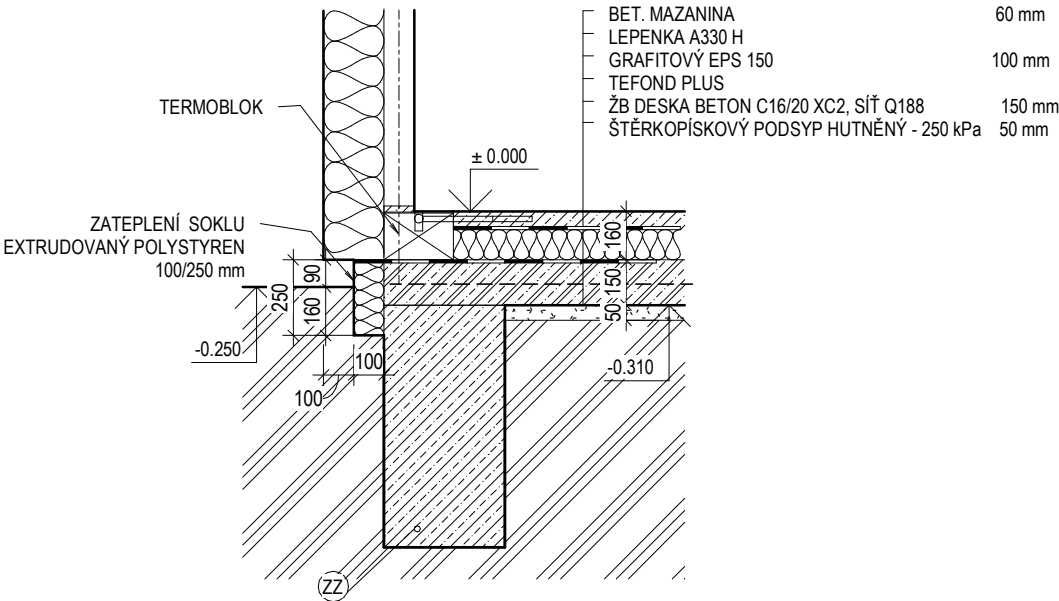


ZÁKLAD VNITŘNÍ NOSNÉ STĚNY
1 : 25

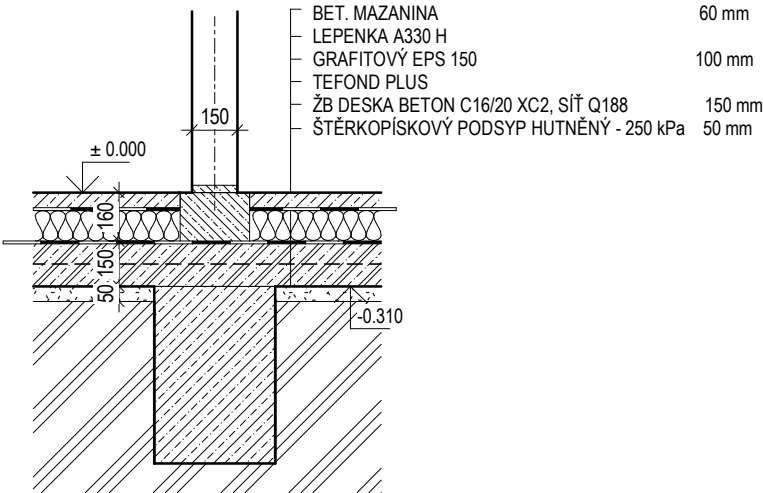


VEDOUCÍ PROJEKTU	PROJEKTANT	KRESLIL	KONTROLOVAL	CANABA - POZEMNÍ STAVBY s.r.o. Štětškova 1001/5 140 00 Praha 4 tel/fax : 412 588 177	
	Ing. M. NESVADBA			FORMÁT	2 x A4
INVESTOR	RUSHDATE PLUS s.r.o.			DATUM	08/2021
MÍSTO STAVBY	Praha, p.p.č. 702/1, k.ú. Uhřetěves			ÚČEL	DOS
RODINNÝ DŮM UNO CITY se dvěma bytovými jednotkami				MĚŘÍTKO	Jak je ukázáno
				ČÍSLO ZAKÁZKY	4855/2021
				ČÍSLO ARCHIVNÍ	4855/2021
TERMOBLOKY				ČÍSLO KOPIE	ČÍSLO VÝKRESU D1.1 b2a


PŮDORYS
1 : 75

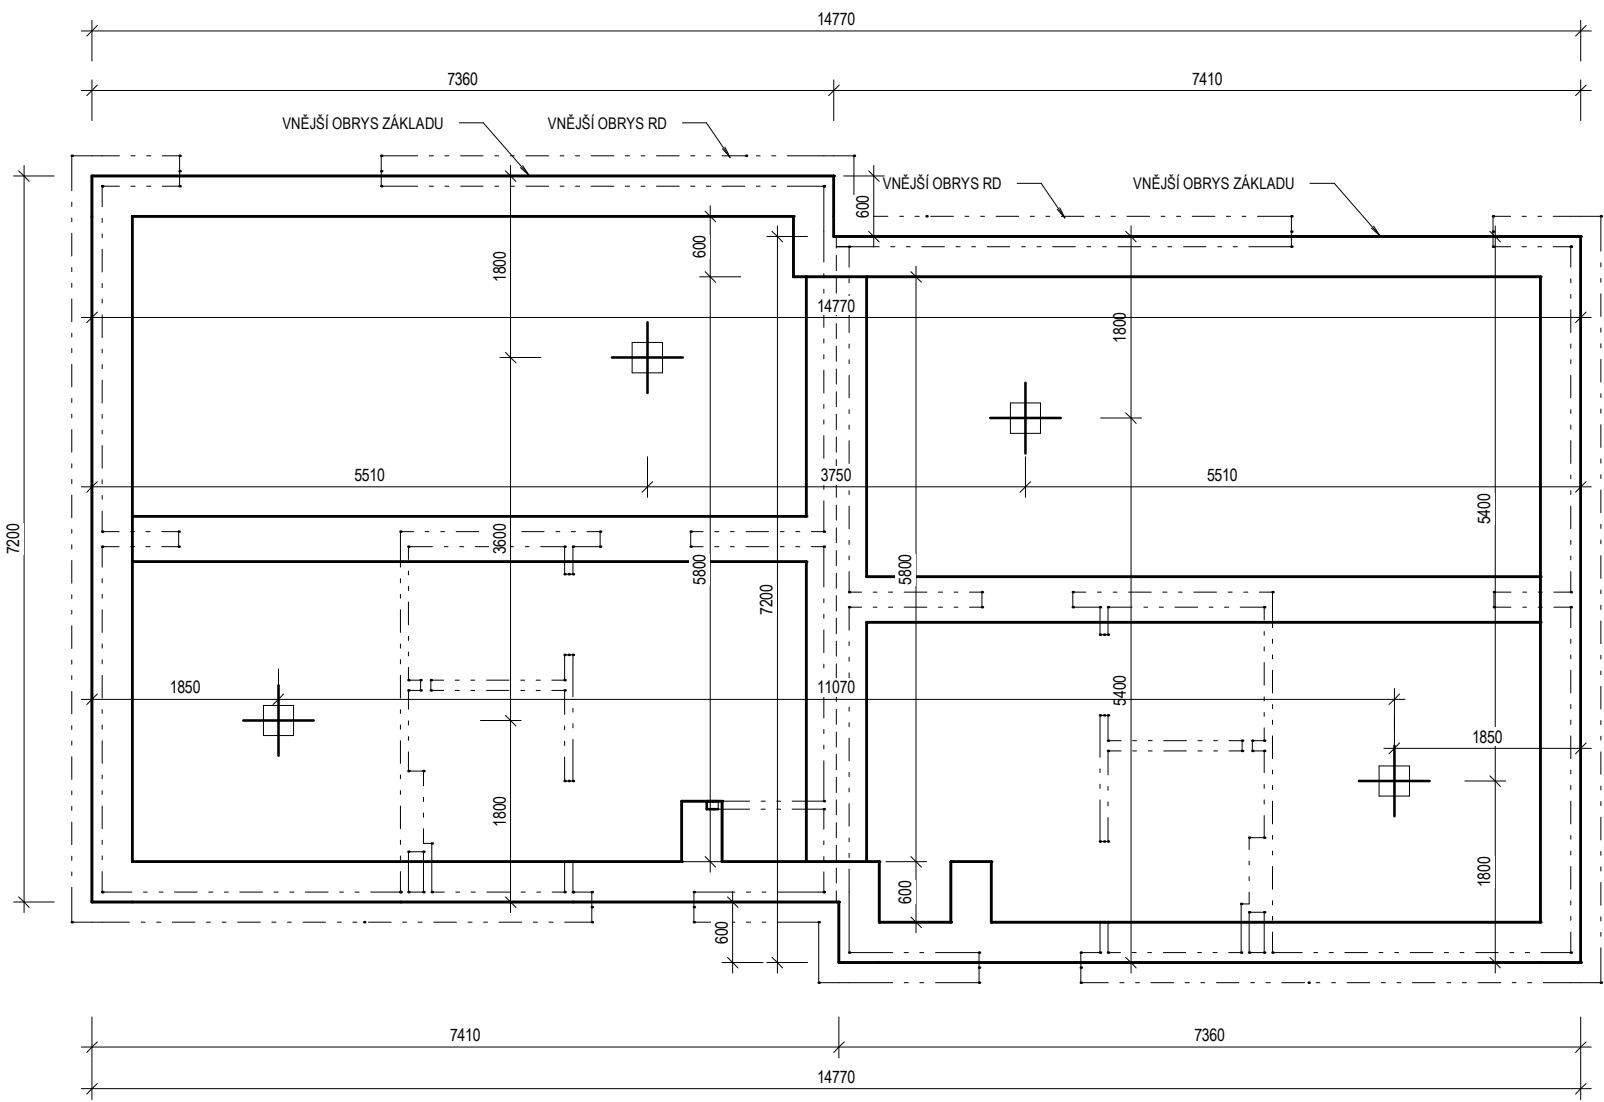


ŘEZ MONTÁŽNÍ KOTVA,
TERMOBLOK –
1 : 25

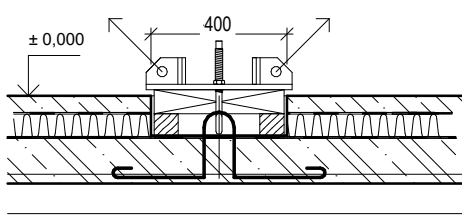


VÝKRES KOTVY
PRO TERMOBLOKY

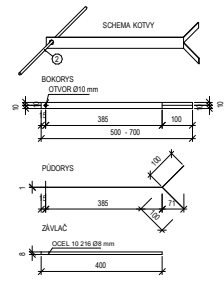

VÝKRES TVARU TERMOBLOKU

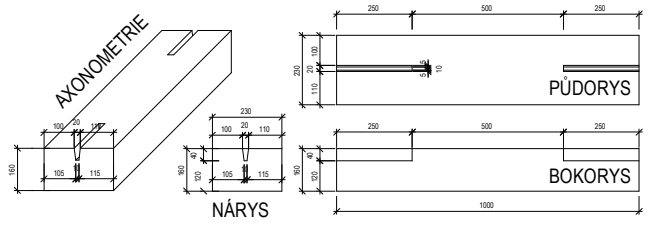


SCHEMA OSAZENÍ KOTEV
DO TERMOBLOKŮ

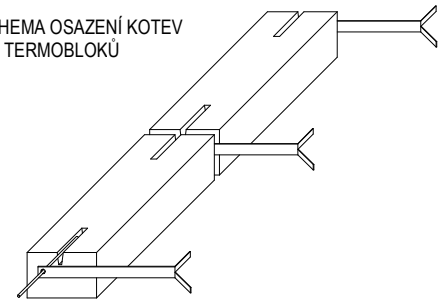

VEDOUCÍ PROJEKTU	PROJEKTANT	KRESLIL	KONTRLOVAL	CANABA - POZEMNÍ STAVBY s.r.o. Štětkova 1001/5 140 00 Praha 4 tel/fax :412 588 177	
	Ing. M. NESVADBA				
INVESTOR	RUSHDATE PLUS s.r.o.			FORMÁT	2 x A4
MÍSTO STAVBY	Praha, p.p.č. 702/1 , k.ú. Uhřetěves			DATUM	08/2021
RODINNÝ DŮM UNO CITY se dvěma bytovými jednotkami				ÚČEL	DOS
				MĚŘÍTKO	Jak je ukázáno
				ČÍSLO ZAKÁZKY	4855/2021
				ČÍSLO ARCHIVNÍ	4855/2021
MONTÁŽNÍ KOTVY				ČÍSLO KOPIE	ČÍSLO VÝKRESU
				D1.1 b2b	

PŮDORYS
1 : 75

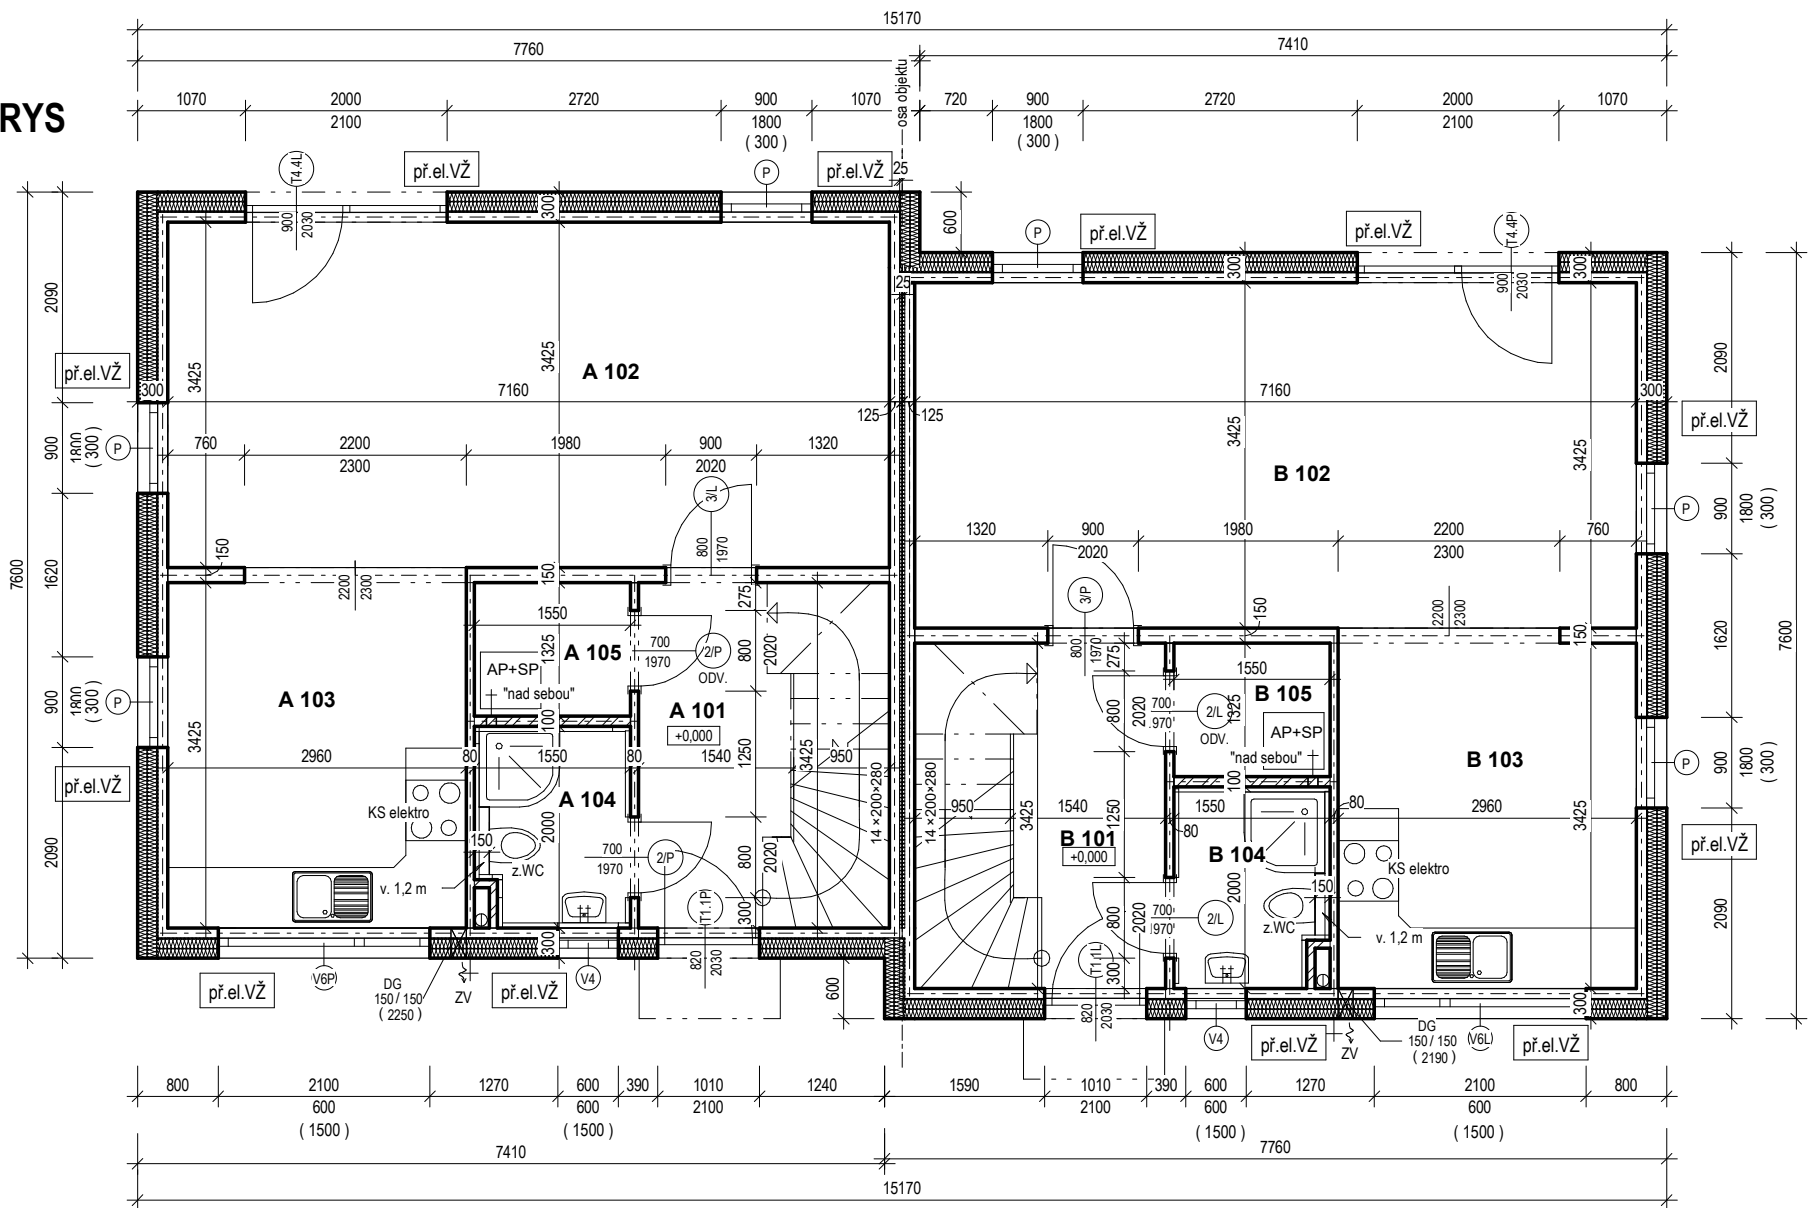

LEGENDA MATERIÁLU :

-  KONSTRUKČNÍ SYSTÉM ECOBETON Canaba® 10/20 (tl. 300 mm)
skladba : 100 mm nosná betonová vrstva
200 mm tepelná izolace (desky z fasádního polystyrenu)
podkladní stěrka + armovací tkanina
strukturovaná omítka
-  VELKOPLOŠNÝ DÍLEČ ECOBETON Canaba® tl. 80 a 150 mm
-  ZDIVO Z POROBETONOVÝCH TVÁRNIC
-  př.el.VŽ příprava elektro pro VENKOVNÍ ŽALUZIE (s místním tlačítkem)


ZASTAVĚNÁ PLOCHA	PODLAHOVÁ PLOCHA
115,50 m ²	192,37 m ²

LEGENDA MÍSTNOSTÍ 1.NP							
číslo	účel místnosti	plocha (m2)	podlaha		stěny	strop	poznámka
			ozn.	popis			
A 101	HALA	8,53	P2	KD	VOŠ	VOŠ	
A 102	OBÝVACÍ POKOJ	24,52	P4	VINYL	VOŠ	VOŠ	
A 103	KUCHYŇ	10,14	P4	VINYL	VOŠ	VOŠ	
A 104	WC+SK	2,88	P2	KD	VOŠ	VOŠ	OBKLAD v. 2000 mm
A 105	KOMORA	2,05	P2	KD	VOŠ	VOŠ	
B 101	HALA	8,53	P2	KD	VOŠ	VOŠ	
B 102	OBÝVACÍ POKOJ	24,52	P4	VINYL	VOŠ	VOŠ	
B 103	KUCHYŇ	10,14	P4	VINYL	VOŠ	VOŠ	
B 104	WC+SK	2,89	P2	KD	KO / VOŠ	VOŠ	OBKLAD v. 2000 mm
B 105	KOMORA	2,05	P2	KD	VOŠ	VOŠ	
Celkový součet:		96,26					

KD - keramická dlažba, KO - keramický obklad, BM - betonová mazanina, KB - koberec, PVC - linoleum,
ZD - zámková dlažba, PP - plovoucí podlaha, VOŠ - vápenná omítka štuková, VINYL - vinylová podlaha lepená

VEDOUCÍ PROJEKTU	PROJEKTANT	KRESLIL	KONTROLOVAL	CANABA - POZEMNÍ STAVBY s.r.o. Štětкова 1001/5 140 00 Praha 4 tel/fax : 412 588 177	
	Ing. M. NESVADBA			FORMÁT	2 x A4
INVESTOR	RUSHDATE PLUS s.r.o.			DATUM	08/2021
MÍSTO STAVBY	Praha, p.p.č. 702/1 , k.ú. Uhřetěves			ÚČEL	DOS
RODINNÝ DŮM UNO CITY se dvěma bytovými jednotkami				MĚŘÍTKO	1 : 75
				ČÍSLO ZAKÁZKY	4855/2021
				ČÍSLO ARCHIVNÍ	4855/2021
PŮDORYS 1.NP				ČÍSLO KOPIE	ČÍSLO VÝKRESU
					D1.1 b3

PŮDORYS
1 : 75

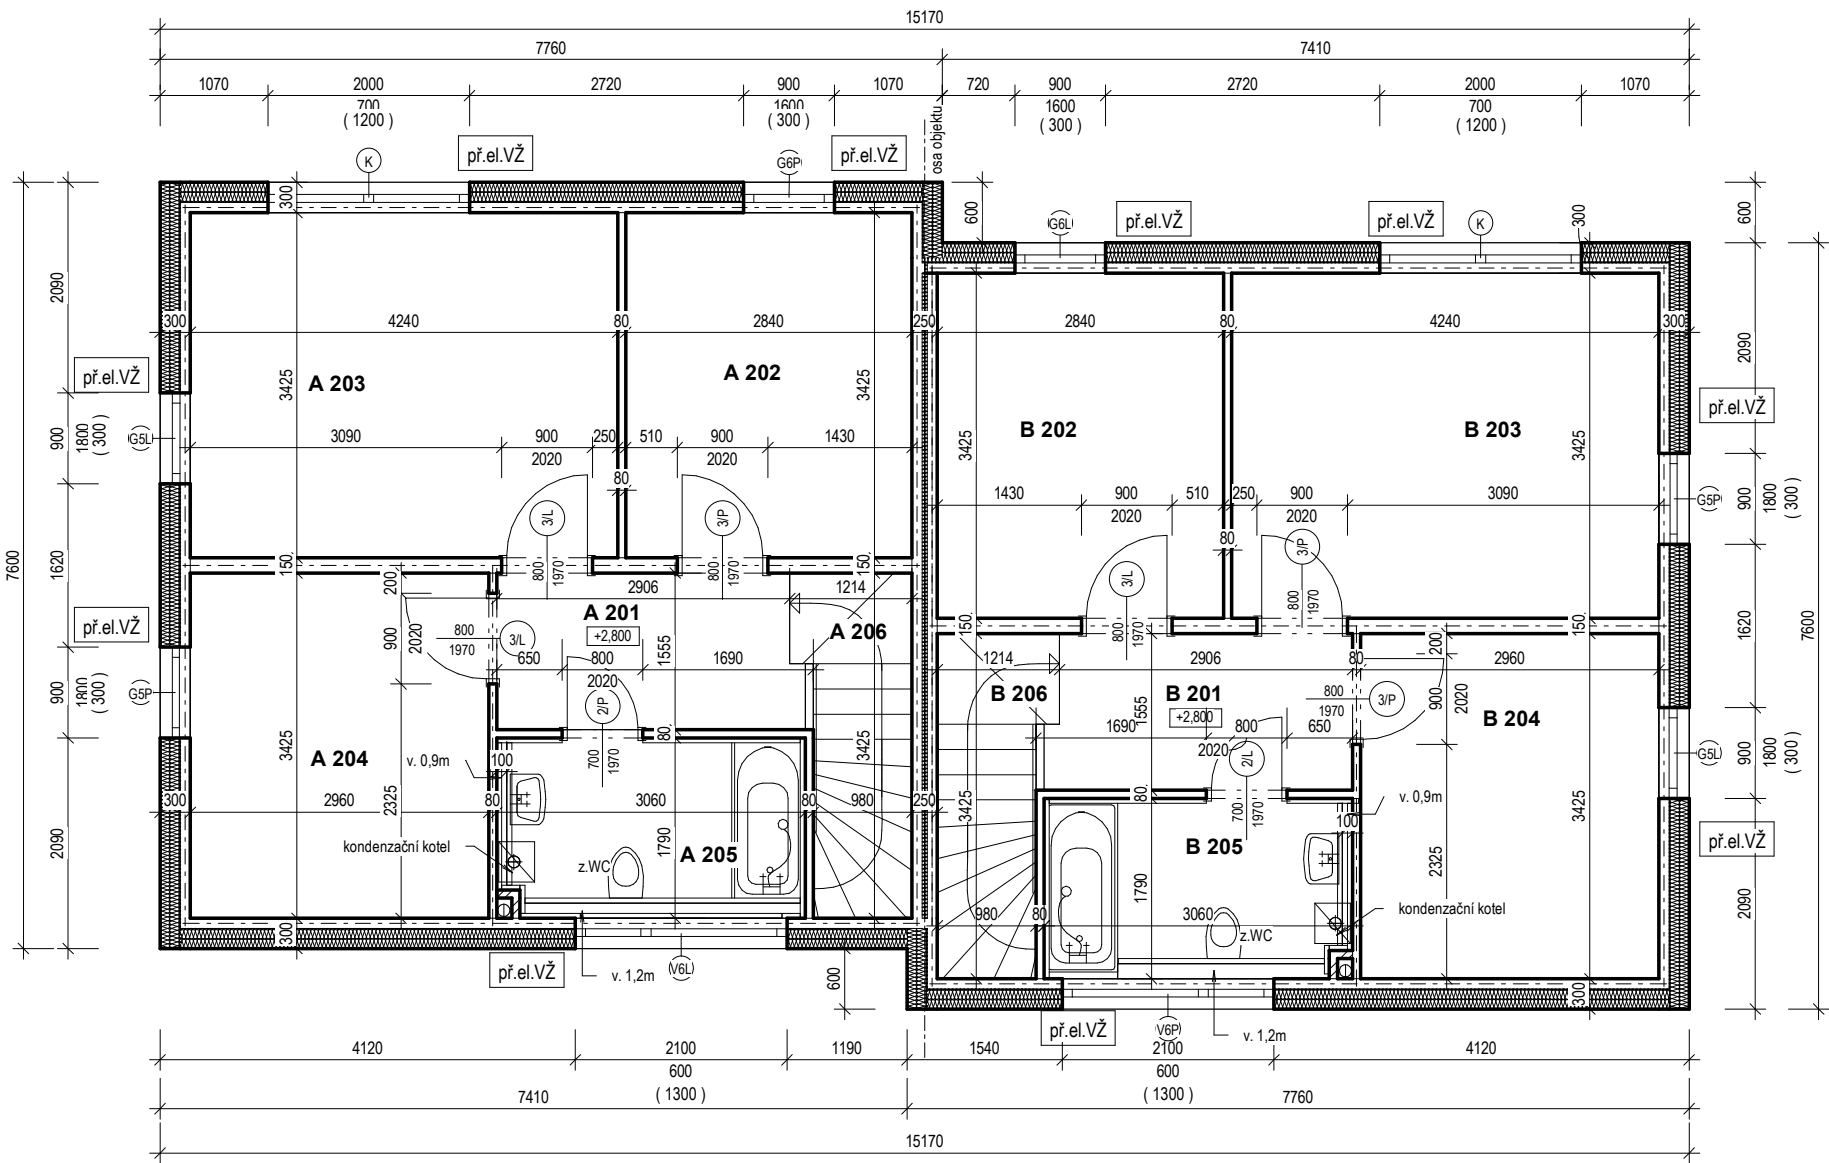

LEGENDA MÍSTNOSTÍ 2.NP


číslo	účel místnosti	plocha (m2)	podlaha		stěny	strop	poznámka
			ozn.	popis			
A 201	GALERIE	4,62	P13	KD	VOŠ	malba	
A 202	POKOJ	9,73	P8	KB	VOŠ	malba	
A 203	LOŽNICE	14,52	P8	KB	VOŠ	malba	
A 204	POKOJ	10,14	P8	KB	VOŠ	malba	
A 205	KOUPELNA	5,48	P14	KD	KO / VOŠ	malba	OBKLAD v. 2000 mm
A 206	SCHODIŠTĚ	3,57	P18	KD	VOŠ	malba	
B 201	GALERIE	4,62	P13	KD	VOŠ	malba	
B 202	POKOJ	9,73	P8	KB	VOŠ	malba	
B 203	LOŽNICE	14,52	P8	KB	VOŠ	malba	
B 204	POKOJ	10,14	P8	KB	VOŠ	malba	
B 205	KOUPELNA	5,48	P14	KD	KO / VOŠ	malba	OBKLAD v. 2000 mm
B 206	SCHODIŠTĚ	3,57	P18	KD	VOŠ	malba	
Celkový součet:		96,10					

KD - keramická dlažba, KO - keramický obklad, BM - betonová mazanina, KB - koberec, PVC - linoleum, ZD - zámková dlažba, PP - plovoucí podlaha, VOŠ - vápenná omítka štuková

LEGENDA MATERIÁLU :

-  KONSTRUKČNÍ SYSTÉM ECOBETON Canaba ® 10/20 (tl. 300 mm)
skladba : 100 mm nosná betonová vrstva
200 mm tepelná izolace (desky z fasádního polystyrenu)
podkladní stěrka + armovací tkanina
strukturovaná omítka
-  VELKOPLOŠNÝ DÍLEČ ECOBETON Canaba ® tl. 80 a 150 mm
-  ZDIVO Z POROBETONOVÝCH TVÁRNIC
-  př.el.VŽ příprava elektro pro VENKOVNÍ ŽALUZIE (s místním tlačítkem)

VEDOUCÍ PROJEKTU	PROJEKTANT	KRESLIL	KONTROLOVAL	CANABA - POZEMNÍ STAVBY s.r.o. Štětкова 1001/5 140 00 Praha 4 tel/fax :412 588 177	
	Ing. M. NESVADBA				
INVESTOR	RUSHDATE PLUS s.r.o.			FORMÁT	2 x A4
MÍSTO STAVBY	Praha, p.p.č. 702/1 , k.ú. Uhřetěves			DATUM	08/2021
RODINNÝ DŮM UNO CITY se dvěma bytovými jednotkami				ÚČEL	DOS
				MĚŘÍTKO	1 : 75
				ČÍSLO ZAKÁZKY	4855/2021
				ČÍSLO ARCHIVNÍ	4855/2021
PŮDORYS 2.NP				ČÍSLO KOPIE	ČÍSLO VÝKRESU
				D1.1 b4	

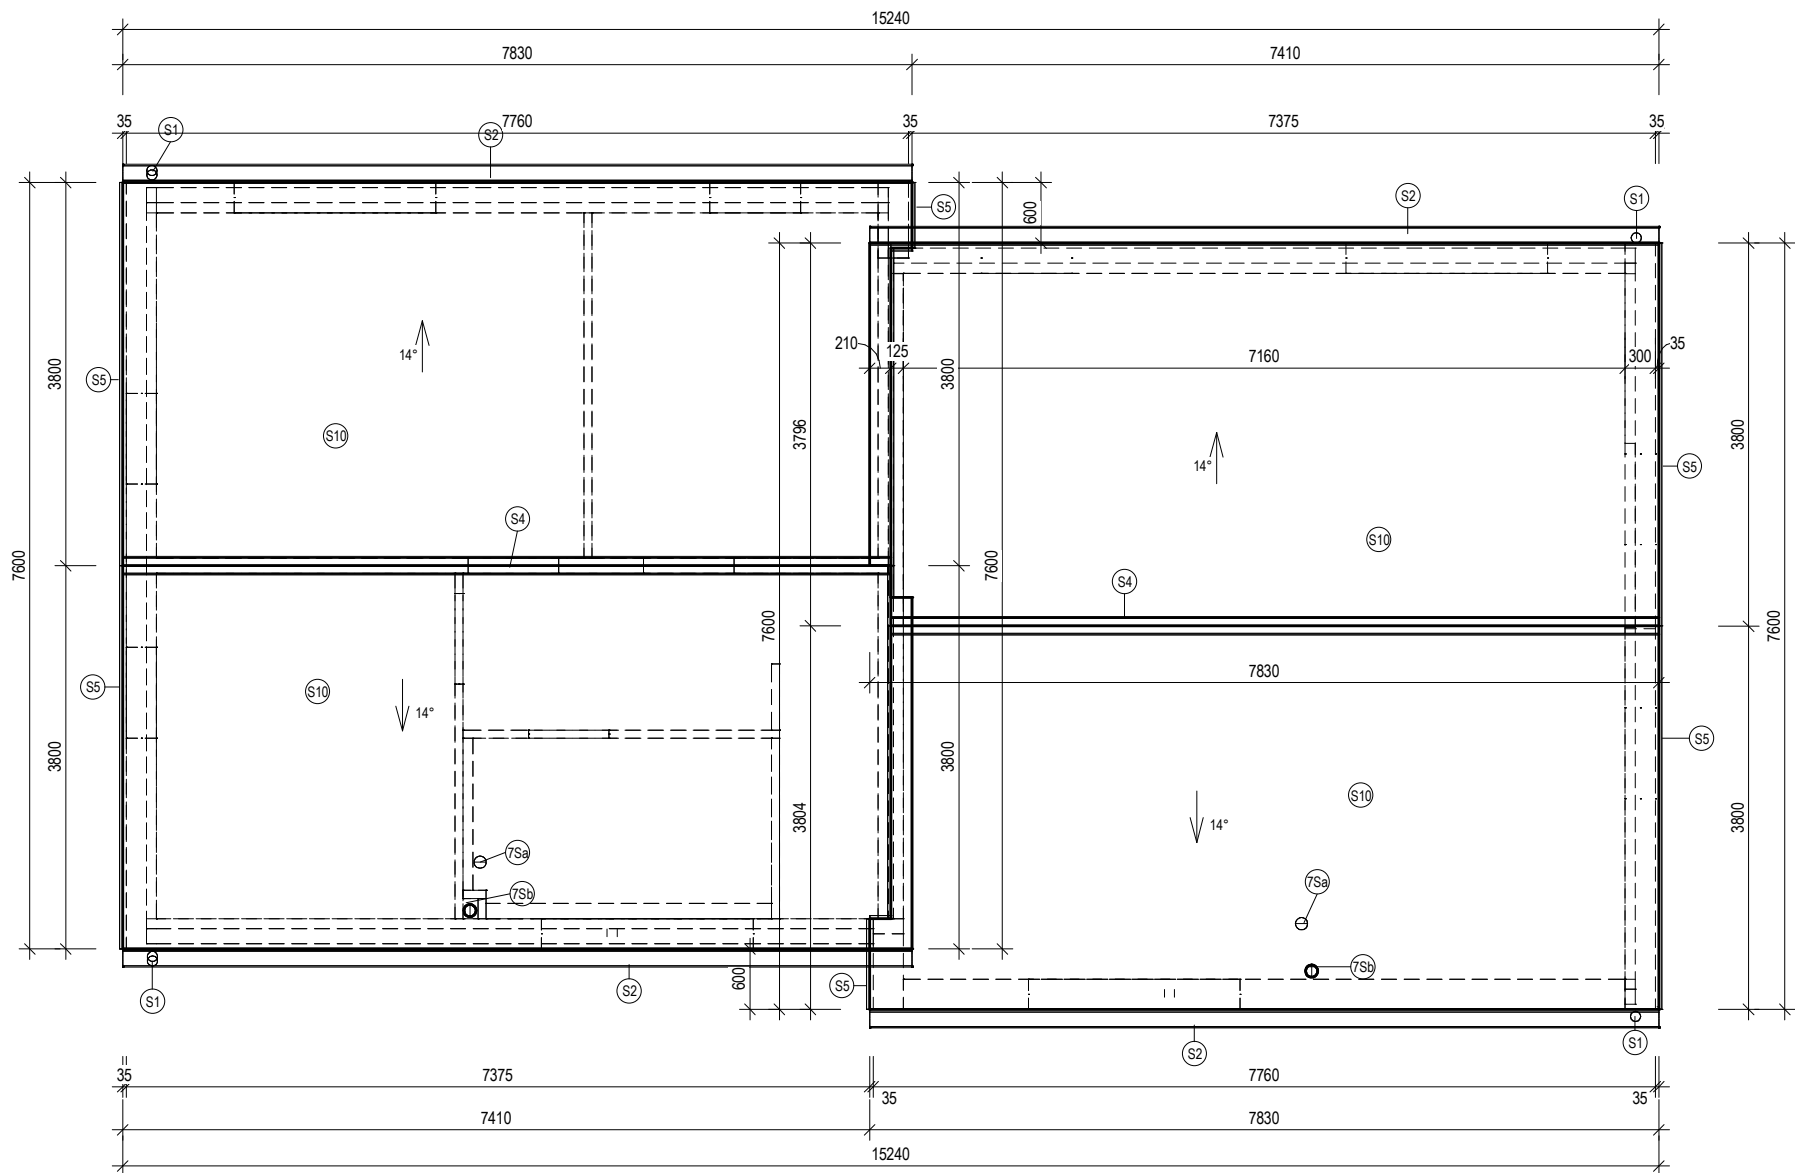

LEGENDA:

- 7Sa ODVĚTRÁVACÍ HLAVICE SPALINOVÉ CESTY
- 7Sb ODVĚTRÁVACÍ HLAVICE KANALIZACE
- S1 DEŠŤOVÝ SVOD - Js 100; RŠ 330 mm
- S2 PODOKAPNÍ ŽLAB - Js 150; RŠ 330 mm
- S4 STŘEŠNÍ TAŠKY - HŘEBENÁČE
- S5 STŘEŠNÍ TAŠKY - KRAJOVKY(pravé, levé)
- S10 STŘEŠNÍ KRYTINA - BETONOVÁ TAŠKOVÁ KRYTINA

POZNÁMKA :


OPLECHOVÁNÍ STŘECHY, ŽLABY A SVODY BUDOU SOUČÁSTÍ SYSTÉMOVÉHO PROGRAMU DODAVATELE KRYTINY BRAMAC STABICOR-M

POLOHA SVISLÝCH DEŠŤOVÝCH SVODŮ BUDE UPŘESNĚNA V PD OSAZENÍ DO TERÉNU DLE POLOHY NAPOJOVACÍCH BODŮ KANALIZACE.

VÝPIS STŘECH		
ozn.	popis	plocha (m2)
S10	BETONOVÁ TAŠKOVÁ KRYTINA	60,56
S10	BETONOVÁ TAŠKOVÁ KRYTINA	60,57
Celkový součet:		121,13

VEDOUCÍ PROJEKTU	PROJEKTANT	KRESLIL	KONTROLOVAL	CANABA - POZEMNÍ STAVBY s.r.o. Štětкова 1001/5 140 00 Praha 4 tel/fax :412 588 177	
	Ing. M. NESVADBA				
INVESTOR	RUSHDATE PLUS s.r.o.			FORMÁT	2 x A4
MÍSTO STAVBY	Praha, p.p.č. 702/1 , k.ú. Uhřetěves			DATUM	08/2021
RODINNÝ DŮM UNO CITY se dvěma bytovými jednotkami				ÚČEL	DOS
				MĚŘÍTKO	1 : 75
				ČÍSLO ZAKÁZKY	4855/2021
				ČÍSLO ARCHIVNÍ	4855/2021
STŘECHA				ČÍSLO KOPIE	ČÍSLO VÝKRESU D1.1 b5

VÝPIS DVEŘÍ									
ozn.	rozměry				popis	podlaží	počet	požární odolnost	odvětrání
	rozměry otvoru		rozměry dveří						
	hrubá šířka	hrubá výška	šířka dveří	výška dveří					
2/L	800	2020	700	1970	DVEŘE VNITŘNÍ HLADKÉ PLNÉ S OBLOŽKOVOU ZÁRUBNÍ - LEVÉ	1NP	1		Ano
2/L	800	2020	700	1970	DVEŘE VNITŘNÍ HLADKÉ PLNÉ S OBLOŽKOVOU ZÁRUBNÍ - LEVÉ	1NP	1		Ne
2/P	800	2020	700	1970	DVEŘE VNITŘNÍ HLADKÉ PLNÉ S OBLOŽKOVOU ZÁRUBNÍ - PRAVÉ	1NP	1		Ano
2/P	800	2020	700	1970	DVEŘE VNITŘNÍ HLADKÉ PLNÉ S OBLOŽKOVOU ZÁRUBNÍ - PRAVÉ	1NP	1		Ne
3/L	900	2020	800	1970	DVEŘE VNITŘNÍ HLADKÉ PLNÉ S OBLOŽKOVOU ZÁRUBNÍ - LEVÉ	1NP	1		Ne
3/P	900	2020	800	1970	DVEŘE VNITŘNÍ HLADKÉ PLNÉ S OBLOŽKOVOU ZÁRUBNÍ - PRAVÉ	1NP	1		Ne
T1.1L	1010	2100	820	2030	VCHODOVÉ DVEŘE PLASTOVÉ, JEDNOKŘÍDLOVÉ, OTEVÍRÁNÍ DO INTERIÉRU - LEVÉ	1NP	1		
T1.1P	1010	2100	820	2030	VCHODOVÉ DVEŘE PLASTOVÉ, JEDNOKŘÍDLOVÉ, OTEVÍRÁNÍ DO INTERIÉRU - PRAVÉ	1NP	1		
T4.4L	2000	2100	900	2030	FRANCOUZSKÉ DVEŘE PLASTOVÉ JEDNOKŘÍDLOVÉ, JEDNA ČÁST PEVNÁ, OTVÍRÁNÍ DO INTERIÉRU - LEVÉ	1NP	1		
T4.4P	2000	2100	900	2030	FRANCOUZSKÉ DVEŘE PLASTOVÉ JEDNOKŘÍDLOVÉ, JEDNA ČÁST PEVNÁ, OTVÍRÁNÍ DO INTERIÉRU- PRAVÉ	1NP	1		
2/L	800	2020	700	1970	DVEŘE VNITŘNÍ HLADKÉ PLNÉ S OBLOŽKOVOU ZÁRUBNÍ - LEVÉ	2NP	1		Ne
2/P	800	2020	700	1970	DVEŘE VNITŘNÍ HLADKÉ PLNÉ S OBLOŽKOVOU ZÁRUBNÍ - PRAVÉ	2NP	1		Ne
3/L	900	2020	800	1970	DVEŘE VNITŘNÍ HLADKÉ PLNÉ S OBLOŽKOVOU ZÁRUBNÍ - LEVÉ	2NP	3		Ne
3/P	900	2020	800	1970	DVEŘE VNITŘNÍ HLADKÉ PLNÉ S OBLOŽKOVOU ZÁRUBNÍ - PRAVÉ	2NP	3		Ne

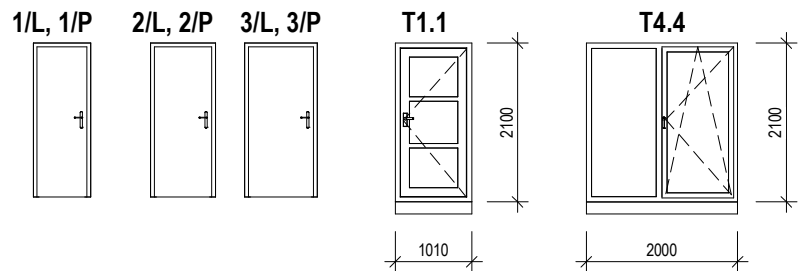


POZNÁMKA :

VÝPLNĚ OTVORŮ DO EXTERIÉRU JSOU PLASTOVÉ
S IZOLAČNÍM TROJSKLEM - bílá / bílá (int. / ext.), Ug - 0,7 W/m²×K

OKNA TĚSNĚNA PAROTĚSNÍČIMI A PAROPROPUSTNÝMI PÁSKY.

DVEŘE VNITŘNÍ PLNÉ, DO OBLOŽKOVÝCH ZÁRUBNÍ
KOVÁNÍ - KOVOVÉ, ŠTÍTEK + DOZICKÝ KLÍČ

VÝPIS OKEN						
ozn.	rozměry		popis	podlaží	počet	poznámka
	šířka	výška				
P	900	1800	OKNO PLASTOVÉ S IZOLAČNÍM SKLEM, PEVNÉ (FIX)	1NP	6	
V4	600	600	OKNO PLASTOVÉ S IZOLAČNÍM SKLEM, VÝKLOPNÉ	1NP	2	
V6L	2100	600	OKNO DVOUDÍLNÉ ASYMETRICKÉ PLASTOVÉ S IZOLAČNÍM SKLEM, LEVÁ ČÁST VÝKLOPNÁ, PRAVÁ ČÁST PEVNÁ	1NP	1	
V6P	2100	600	OKNO DVOUDÍLNÉ ASYMETRICKÉ PLASTOVÉ S IZOLAČNÍM SKLEM, PRAVÁ ČÁST VÝKLOPNÁ, LEVÁ ČÁST PEVNÁ	1NP	1	
G5L	900	1800	OKNO PLASTOVÉ S IZOLAČNÍM SKLEM, LEVÉ, OTEVÍRAVÉ, VÝKLOPNÉ, SPODNÍ DÍL PEVNÝ (FIX)	2NP	2	
G5P	900	1800	OKNO PLASTOVÉ S IZOLAČNÍM SKLEM, PRAVÉ, OTEVÍRAVÉ, VÝKLOPNÉ, SPODNÍ DÍL PEVNÝ (FIX)	2NP	2	
G6L	900	1600	OKNO PLASTOVÉ S IZOLAČNÍM SKLEM, LEVÉ, OTEVÍRAVÉ, VÝKLOPNÉ, SPODNÍ DÍL PEVNÝ (FIX)	2NP	1	
G6P	900	1600	OKNO PLASTOVÉ S IZOLAČNÍM SKLEM, PRAVÉ, OTEVÍRAVÉ, VÝKLOPNÉ, SPODNÍ DÍL PEVNÝ (FIX)	2NP	1	
K	2000	700	OKNO PLASTOVÉ S IZOLAČNÍM SKLEM, DVOUKŘÍDLOVÉ, VÝKLOPNÉ	2NP	2	
V6L	2100	600	OKNO DVOUDÍLNÉ ASYMETRICKÉ PLASTOVÉ S IZOLAČNÍM SKLEM, LEVÁ ČÁST VÝKLOPNÁ, PRAVÁ ČÁST PEVNÁ	2NP	1	
V6P	2100	600	OKNO DVOUDÍLNÉ ASYMETRICKÉ PLASTOVÉ S IZOLAČNÍM SKLEM, PRAVÁ ČÁST VÝKLOPNÁ, LEVÁ ČÁST PEVNÁ	2NP	1	

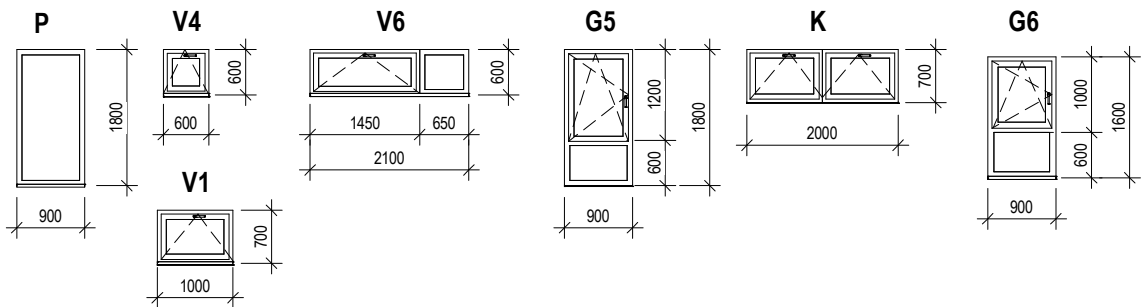

VEDOUCÍ PROJEKTU	PROJEKTANT	KRESLIL	KONTROLOVAL	CANABA - POZEMNÍ STAVBY s.r.o. Štětškova 1001/5 140 00 Praha 4 tel/fax :412 588 177	
	Ing. M. NESVADBA				
INVESTOR	RUSHDATE PLUS s.r.o.			FORMÁT	2 x A4
MÍSTO STAVBY	Praha, p.p.č. 702/1 , k.ú. Uhřetěves			DATUM	08/2021
RODINNÝ DŮM UNO CITY se dvěma bytovými jednotkami				ÚČEL	DOS
				MĚŘÍTKO	1 : 100
				ČÍSLO ZAKÁZKY	4855/2021
				ČÍSLO ARCHIVNÍ	4855/2021
VÝPIS OKEN A DVEŘÍ				ČÍSLO KOPIE	ČÍSLO VÝKRESU
				D1.1 b6	

1 : 75



P1 - PODLAHA 1.NP S PLOVOUCÍ PODLAHOU	
PLOVOUCÍ PODLAHA	
PRUŽNÁ VRSTVA POD PARKETOVÉ DESKY	
BETONOVÁ MAZANINA	60 mm
LEPENKA A 330 H	
GRAFITOVÝ EPS 150 ($\lambda = 0,031$)	100 mm
HYDROIZOLACE TEFONOL PLUS	
ŽB DESKA C16/20 XC2. SÍŤ Q188	150 mm
HUTNĚNÝ ŠTERKOPÍSKOVÝ PODSYP	50 mm
ROSTLÝ TRĚNÍ	

P2 - PODLAHA 1.NP S KERAMICKOU DLAŽBOU	
KERAMICKÁ DLAŽBA	
LEPIDLO NA KERAMICKOU DLAŽBU	
BETONOVÁ MAZANINA	60 mm
LEPENKA A 330 H	
GRAFITOVÝ EPS 150 ($\lambda = 0,031$)	100 mm
HYDROIZOLACE TEFOND PLUS	
ŽB DESKA C16/20 XC2. SÍŤ Q188	150 mm
HUTNĚNÝ ŠTERKOPISKOVÝ PODSYP	50 mm
ROSTÍ Y TERÉN	

P3 - PODLAHA 1.NP S KOBERCEM	
KOBEREC	
LEPIDLO NA KOBERCE	
BETONOVÁ MAZANINA	60 mm
LEPENKA A 330 H	
GRAFITOVÝ EPS 150 ($\lambda = 0,031$)	100 mm
HYDROIZOLACE TEFOND PLUS	
ŽB DESKA C16/20 XC2. S1 Q188	150 mm
HUTNĚNÝ ŠTERKOPISKOVÝ PODSYP	50 mm
ROSTLÝ TRÉN	

P4 - PODLAHA 1.NP S VINYLEM	
VINYL	
BETONOVÁ MAZANINA	60 mm
LEPENKA A 330 H	
GRAFITOVÝ EPS 150 ($\lambda = 0,031$)	100 mm
HYDROIZOLACE TEFONOL PLUS	
ŽB DESKA C16/20 XC2. SIŤ Q188	150 mm
HUTNÝ STŘEŠKOPISKOVÝ PODSYP	50 mm
ROSTLÝ TERÉN	

P5 - PODLAHA 1.NP S BETONOVOU MAZANINOU	
BETONOVÁ MAZANINA	160 mm
HYDROIZOLACE TEFOND PLUS	
ŽB DESKA C16/20 XC2, SÍŤ Q188	150 mm
HUTNĚNÝ ŠTERKOPÍSKOVÝ PODSYP	50 mm
ROSTLY TEREN	

P6 - ZÁMKOVÁ DLAŽBA	
BETONOVÁ ZÁMKOVÁ DLAŽBA	60 mm
DRCENÉ KAMENIVO FR. 8-16 mm	30 mm
ŠTERKOPÍSEK HUTNĚNÝ FR. 4-8 mm	100 mm
ROSTLÝ TERÉN	

P8 - PODLAHA 2.NP S KOBERCEM
 KOBEREC
 LEPIDLO NA KOBERCE
 STROPNÍ DÍLEK ECObETON Canaba®
 ŠTUKOVÁ OMÍTKA STROPU

150 mm

P10 - PODLAHA 2.NP S KOBERCEM - PODESTA
KOBEREČ
LEPIDLO NA KOBEREČE
ŠTŮPNÍ DÍLEČ ECObETON Canaba® 200 mm
ŠŤUKOVÁ OMÍTKA STROPU

P12 - PODLAHA 2.NP S KOBERCEM - SCHODIŠTĚ
 KOBEREC
 LEPIDLO NA KOBERCE
 PROSTOROVÝ PREFABRIKÁT SCHODIŠTĚ
 ŠTUKOVÁ OMÍTKA STROPU

P13 - PODLAHA 2.NP S KERAMICKOU DLAŽBOU
KERAMICKÁ DLAŽBA
LEPIDLO NA KERAMICKOU DLAŽBU
STROPNÍ DÍLEC ECOBETON Canaba®
ŠŤUKOVÁ OMÍTKA STROPU

150 mm

P14 - PODLAHA 2.NP S KERAMICKOU DLAŽBOU - KOUPELNA
KERAMICKÁ DLAŽBA
HYDROIZOLAČNÍ STĚRKA POD DLAŽBU
STROPNÍ DÍLEČ ECOBETON Canaba® 150 mm
ŠŤUKOVÁ OMÍTKA STROPU

P16 - PODLAHA 2.NP S KERAMICKOU DLAŽBOU - PODESTA
KERAMICKÁ DLAŽBA
LEPIDLO NA KERAMICKOU DLAŽBU
STROPNÍ DÍLEČ ECOBETON Canaba © 200 mm
ŠTIKOVÁ OMÍTKA STROPI

P18 - PODLAHA 2.NP S KERAMICKOU DLAŽBOU - SCHODIŠTĚ
KERAMICKÁ DLAŽBA
LEPIDLO NA KERAMICKOU DLAŽBU
PROSTOROVÝ PREFABRIKÁT SCHODIŠTĚ
ŠTUKOVÁ OMÍTKA STROPU

P20 - PODLAHA 2.NP S PLOVOUCÍ PODLAHOU
 PLOVOUCÍ PODLAHA
 PRUŽNÁ VRSTVA POD PARKETOVÉ DESKY
 STROPNÍ DÍLEČ ECOBETON Canaba® 150 mm
 ŠŤUKOVÁ OMÍTKA STROPU

P22 - PODLAHA 2.NP S PLOVOUCÍ PODLAHOU - PODESTA
 PLOVOUCÍ PODLAHA
 PRUŽNÁ VRSTVA POD PARKETOVÉ DESKY
 STROPNÍ DÍLEK ECOBETON Canaba® 200 mm
 ŠTUKOVÁ OMÍTKA STROPU

P24 - PODLAHA 2.NP S PLOVOUCÍ PODLAHOU - SCHODIŠTĚ
 PLOVOUCÍ PODLAHA
 PRŮŽNÁ VRSTVA POD PARKETOVÉ DESKY
 PROSTOROVÝ PREFABRIKÁT SCHODIŠTĚ
 ŠTIKOVÁ OMÍTKA STROPŮ

P25 - PODLAHA 2.NP S PVC
PVC
LEPIDLO NA PVC
ŠTROPNÍ DÍLEČ ECOBETON Canaba®
ŠŤUKOVÁ OMITKA ŠTROPU

150 mm

P26 - PODLAHA 2.NP S PVC
PVC
LEPIDLO NA PVC
STROPNÍ DILEC ECOBETON Canaba® 150 mm
LEPIDLO, TEPELNÁ IZOLACE STROPU EPS 70 50 mm
PODKLADNÍ STĚRKA, ARMOVACÍ TKANINA
ŠŤUKOVÁ OMÍTKA STROPU

ST1 - SKLADBA STŘEŠNÍHO PLÁŠTĚ	
BETONOVÁ TASKOVÁ KRYTINA BRAMAC	
LAŤOVÁNÍ (60/40 mm)	40 mm
KONTRALÁTĚ 60/40 mm	40 mm
IZOLACE BRAMACTHERM KOMPAKT	140 mm
STŘEŠNÍ DILEC ECBOETON Canaba®	120 mm
ŠŤUKOVÁ OMÍTKA STROPU	

1:75



KONSTRUKČNÍ SYSTÉM ECOBETON Canaba® 10/20 (tl. 300 mm)

skladba : 100 mm nosná betonová vrstva
200 mm tepelná izolace (desky z fasádního polystyrenu)
podkladní stěrka + armovací tkanina
strukturovaná omítka

VELKOPROŠNÝ DÍLEČ ECOBETON CANABA® tl. 150, 100 a 80 mm


PODKLADNÍ ŽELEZOBETONOVÁ DESKA
BETON C16/20 XC2, VÝZTUŽ 1x S17 Q188

PROSTÝ BETON C20/25 XC2

HUTNĚNÝ ŠTĚRKOPÍSKOVÝ PODSYP

PŮVODNÍ ZEMINA

VEDOUCÍ PROJEKTU	PROJEKTANT	KRESLIL	KONTROLOVAL	CANABA - POZEMNÍ STAVBY s.r.o. Štětškova 1001/5 140 00 Praha 4 tel/fax :412 588 177	
	Ing. M. NESVADBA				
INVESTOR	RUSHDATE PLUS s.r.o.			FORMÁT	2 x A4
MÍSTO STAVBY	Praha, p.p.č. 702/1 , k.ú. Uhřetěves			DATUM	08/2021
RODINNÝ DŮM UNO CITY se dvěma bytovými jednotkami				ÚČEL	DOS
				MĚŘÍTKO	1 : 75
				ČÍSLO ZAKÁZKY	4855/2021
				ČÍSLO ARCHIVNÍ	4855/2021
SVISLÉ ŘEZY				ČÍSLO KOPIE	ČÍSLO VÝKRESU
					D1.1 b7

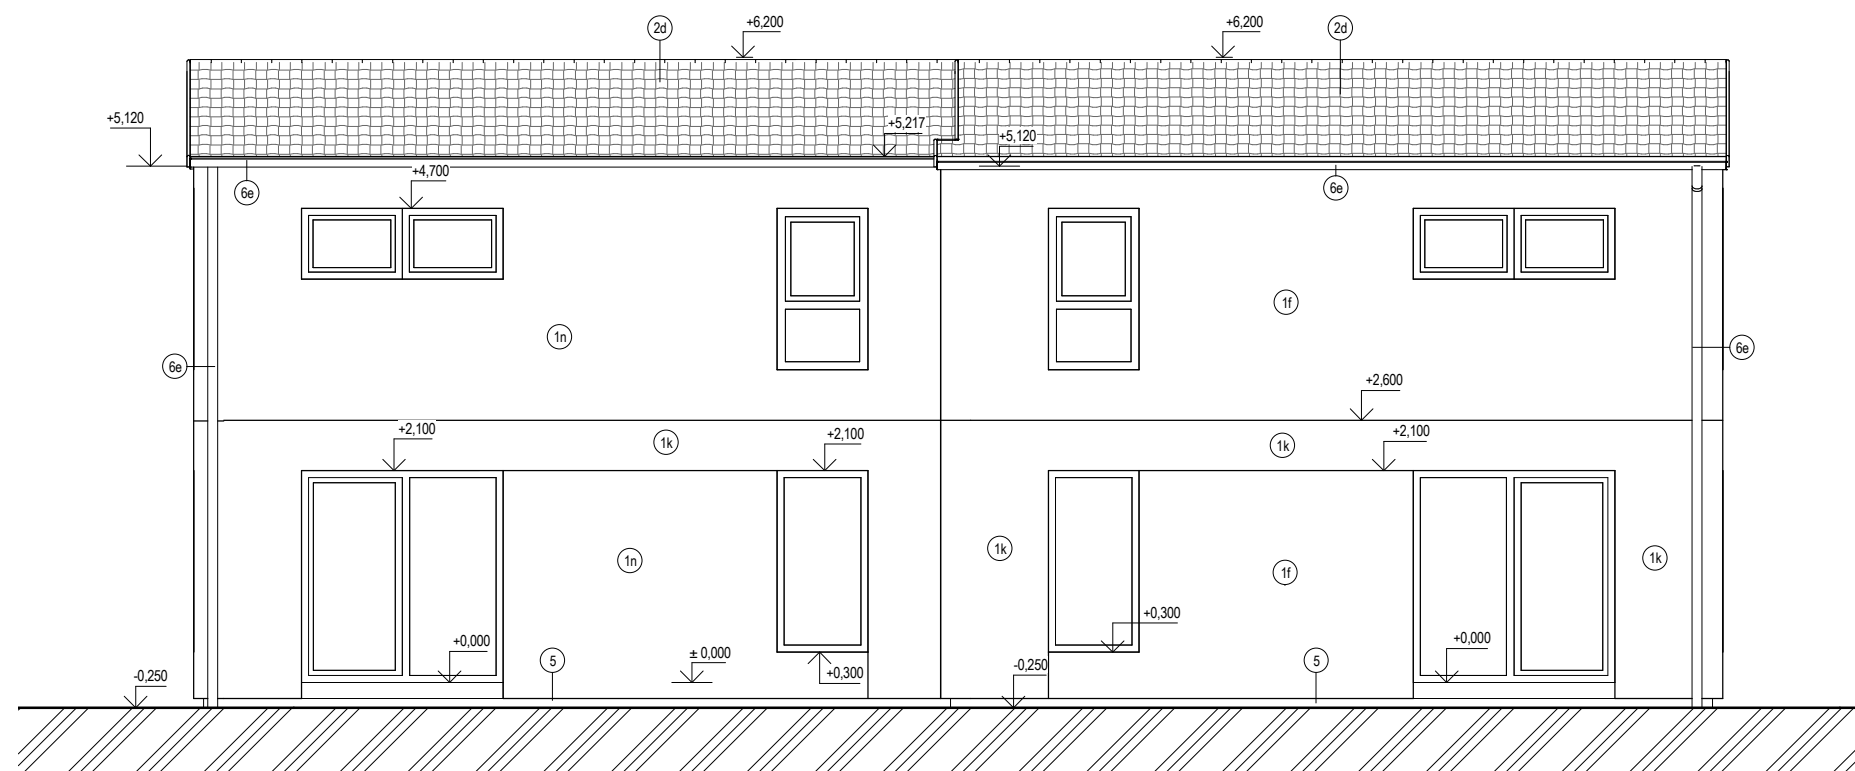


POHLED 2

LEGENDA:

- 1f STRUKTUROVANÁ OMÍTKA ŠEDÁ
- 1k STRUKTUROVANÁ OMÍTKA BÍLÁ
- 1n STRUKTUROVANÁ OMÍTKA BÉŽOVÁ
- 2d BETONOVÁ TAŠKOVÁ KRYTINA, BARVA ČERNÁ
- 5 ZATEPLENÍ SOKLU - XPS
- 6e KLEMPÍŘSKÉ KONSTRUKCE - StabiCor-M
- 7Sa ODVĚTRÁVACÍ HLAVICE SPALINOVÉ CESTY
- 7Sb ODVĚTRÁVACÍ HLAVICE KANALIZACE
- R1 VCHODOVÁ STŘÍŠKA Z BEZPEČNOSTNÍHO SKLA NA KONSTRUKCI Z NEREZOVÉ OCELI

pozn.:

- názvy pohledů jsou pouze informativní
- a budou případně upřesněny v dokumentaci OT
- jednotlivé barevné řešení - dle příslušných vzorkovnic dodavatelů

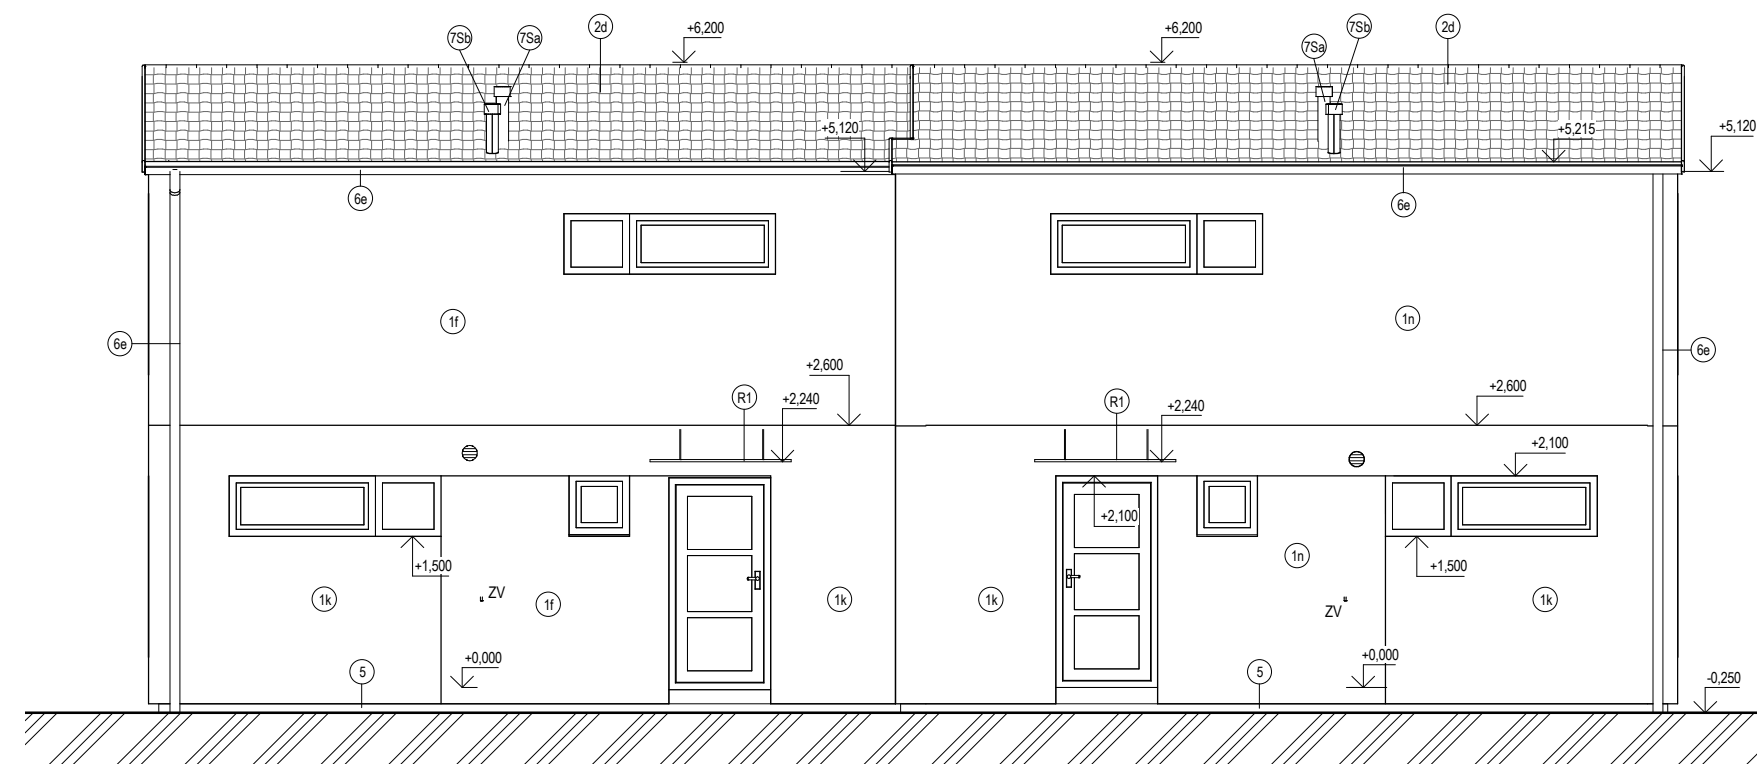

POHLED 1

VEDOUCÍ PROJEKTU	PROJEKTANT	KRESLIL	KONTROLOVAL	CANABA - POZEMNÍ STAVBY s.r.o. Štětкова 1001/5 140 00 Praha 4 tel/fax : 412 588 177	
	Ing. M. NESVADBA			FORMÁT	2 x A4
INVESTOR	RUSHDATE PLUS s.r.o.			DATUM	08/2021
MÍSTO STAVBY	Praha, p.p.č. 702/1, k.ú. Uhřetěves			ÚČEL	DOS
RODINNÝ DŮM UNO CITY se dvěma bytovými jednotkami				MĚŘÍTKO	1 : 75
				ČÍSLO ZAKÁZKY	4855/2021
				ČÍSLO ARCHIVNÍ	4855/2021
POHLEDY 1,2				ČÍSLO KOPIE	ČÍSLO VÝKRESU D1.1 b8




- | | |
|-----|---|
| 1f | STRUKTUROVANÁ OMÍTKA ŠEDÁ |
| 1k | STRUKTUROVANÁ OMÍTKA BILÁ |
| 1n | STRUKTUROVANÁ OMÍTKA BĚŽOVÁ |
| 5 | ZATEPLENÍ SOKLU - XPS |
| 6e | KLEMPÍŘSKÉ KONSTRUKCE - StabiCor-M |
| 7Sa | ODVĚTRÁVACÍ HLAVICE SPALINOVÉ CESTY |
| 7Sb | ODVĚTRÁVACÍ HLAVICE KANALIZACE |
| R1 | VCHODOVÁ STRÍŠKA Z BEZPEČNOSTNÍHO SKLA NA KONSTRUKCI Z NEREZOVÉ OCELI |

- názvy pohledů jsou pouze informativní
- a budou případně upřesněny v dokumentaci OT
- jednotlivé barevné řešení - dle příslušných vzorkovnic dodavatelů




VEDOUCÍ PROJEKTU	PROJEKTANT	KRESLIL	KONTROLOVAL	CANABA - POZEMNÍ STAVBY s.r.o. Štětkova 100/15 140 00 Praha 4 tel/fax :412 588 177	
	Ing. M. NESVADBA				
INVESTOR	RUSHDATE PLUS s.r.o.			FORMÁT	2 x A4
MÍSTO STAVBY	Praha, p.p.č. 702/1 , k.ú. Uhřetěves			DATUM	08/2021
RODINNÝ DŮM UNO CITY se dvěma bytovými jednotkami				ÚČEL	DOS
				MĚŘÍTKO	1 : 75
				ČÍSLO ZAKÁZKY	4855/2021
				ČÍSLO ARCHIVNÍ	4855/2021
POHLEDY 3,4				ČÍSLO KOPIE	ČÍSLO VÝKRESU D1.1 b9

25.08.2021 14:50:35

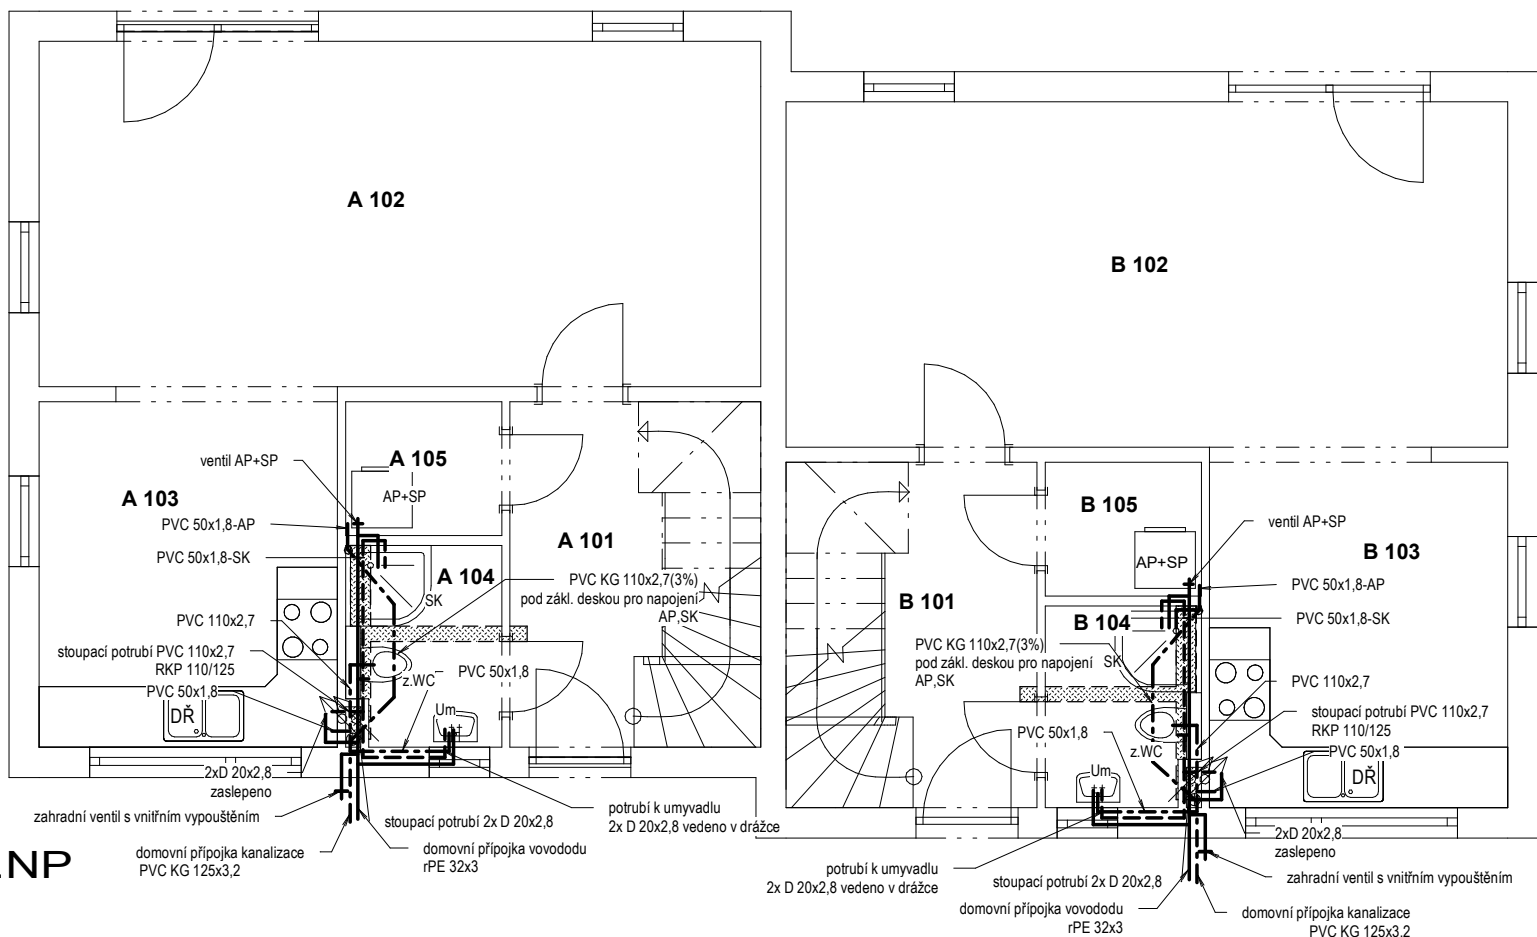

1.NP

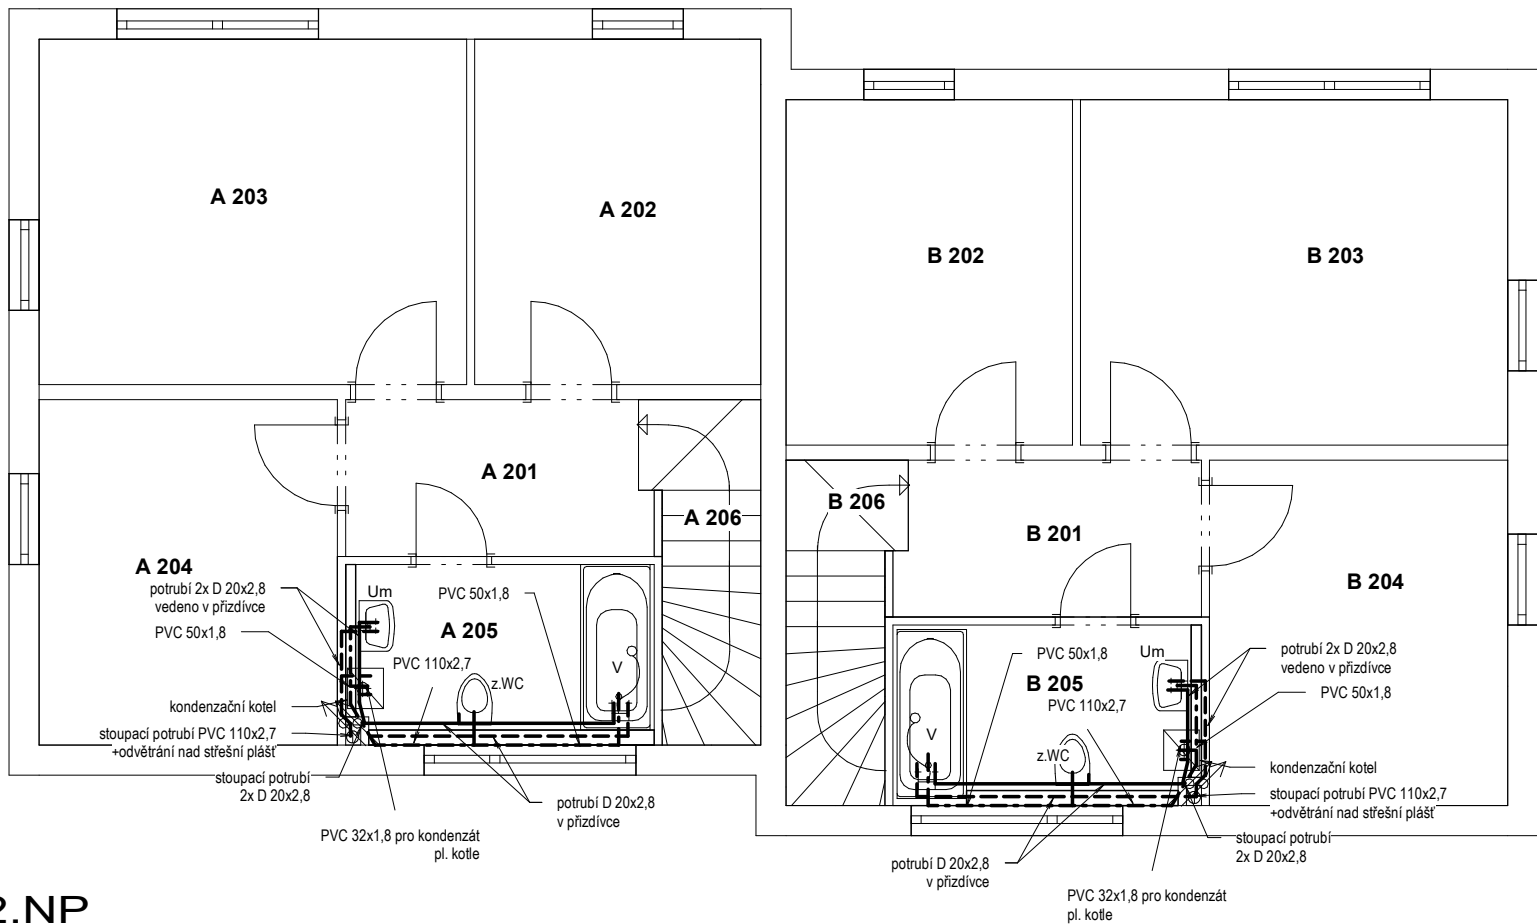

2.NP

LEGENDA MATERIÁLU:


- ROZVOD STUDENÉ VODY - PPR - izolován
- ROZVOD TV - PPR - izolován
- KANALIZACE - PP HT, PVC KG - VEDENO POD ZÁKLADOVOU DESKOU

POZNÁMKA:

VODOMĚRNÁ SESTAVA umístěna do 1m za obvodovou zdí - v RD nebo ve vodoměrné šachtě na pozemku dle PD osazení RD (řeší investor)


VODOMĚRNÁ SESTAVA:

umístěná dle konkrétního řešení a požadavku správce

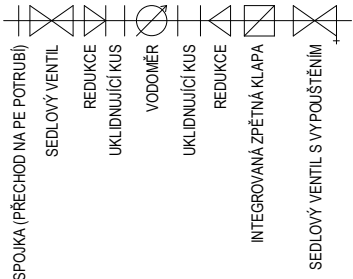

VEDOUCÍ PROJEKTU	PROJEKTANT	KRESLIL	KONTROLOVAL	CANABA - POZEMNÍ STAVBY s.r.o. Štětкова 1001/5 140 00 Praha 4 tel/fax : 412 588 177	
	Ing. M. NESVADBA			FORMÁT	2 x A4
INVESTOR	RUSHDATE PLUS s.r.o.			DATUM	08/2021
MÍSTO STAVBY	Praha, p.p.č. 702/1, k.ú. Uhřetěves			ÚČEL	DOS
RODINNÝ DŮM UNO CITY se dvěma bytovými jednotkami				MĚŘÍTKO	1 : 75
				ČÍSLO ZAKÁZKY	4855/2021
				ČÍSLO ARCHIVNÍ	4855/2021
ZTI				ČÍSLO KOPIE	ČÍSLO VÝKRESU
					D1.4 b1

1.NP

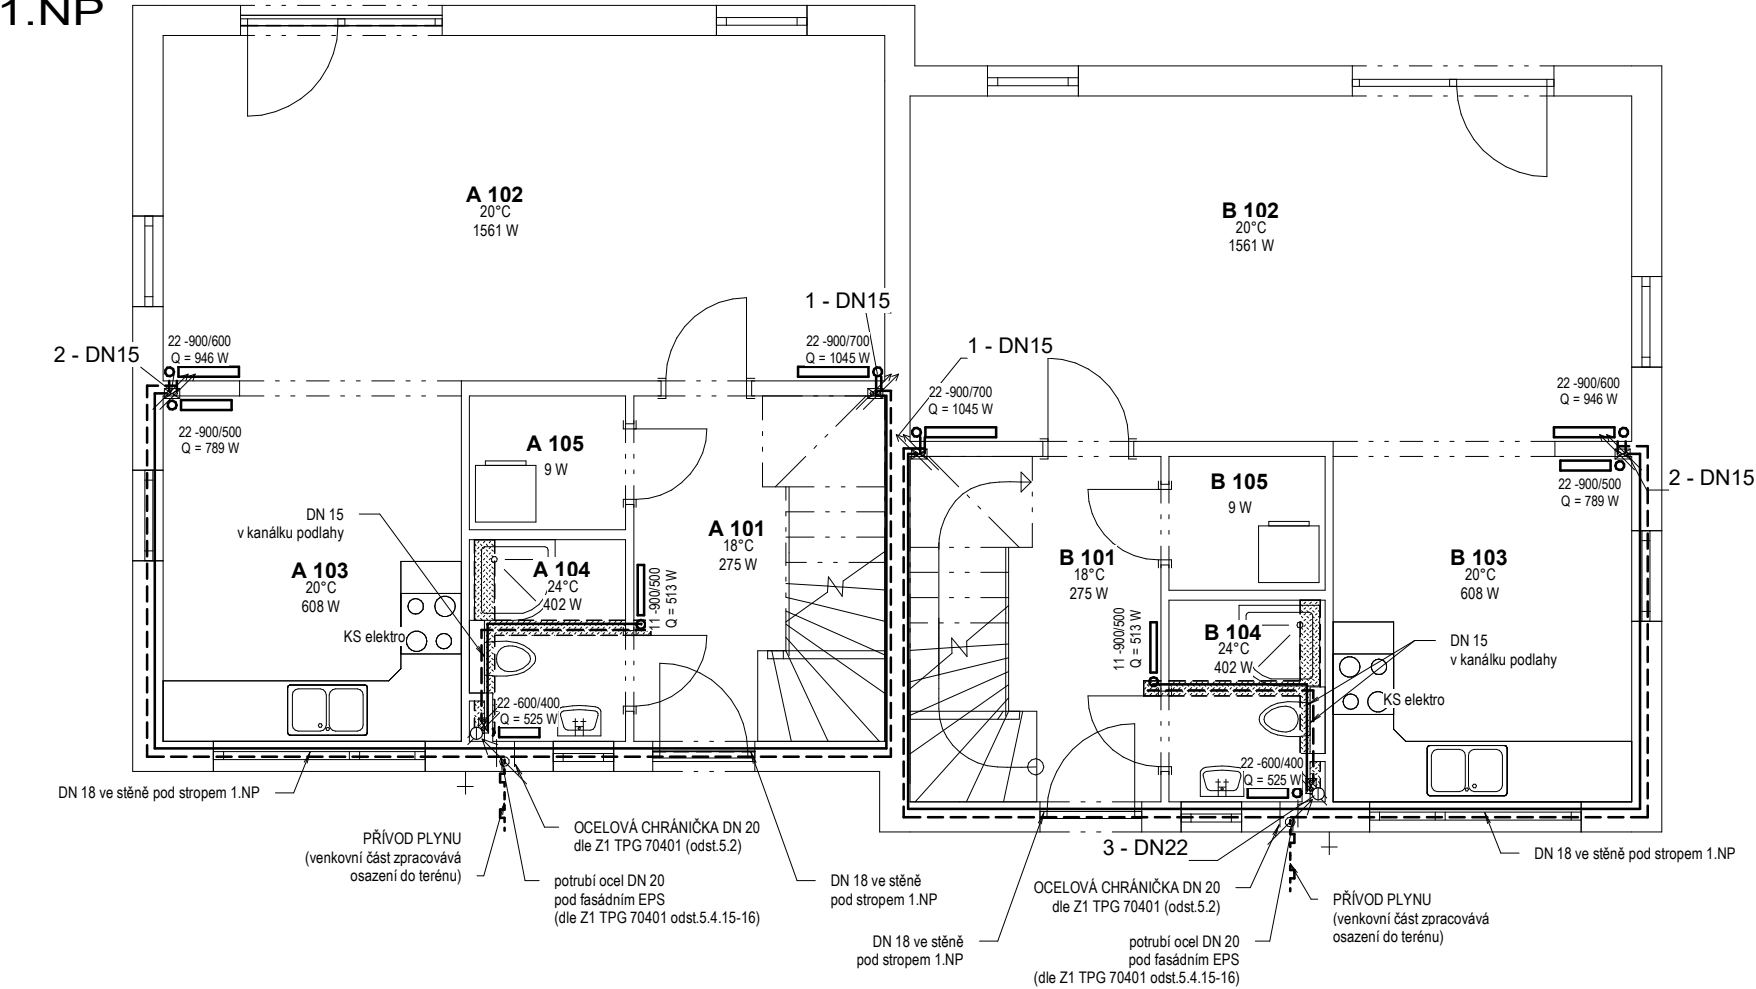

LEGENDA MATERIÁLU:

- HLAVNÍ ROZVOD ÚV - měď 12,15,18,22
- ZPĚTNÝ ROZVOD ÚV - měď 12,15,18,22
- ROZVOD ZEMNÍHO PLYNU - svařovaná ocel, DN 20 pro kotel
- OCELOVÉ DESKOVÉ OTOPNÉ TĚLESO S UZAVÍRACÍMI ARMATURAMI


POZNÁMKA:

TEPLOTNÍ SPÁD 70 - 50°C
MATERIÁL POTRUBÍ: MĚĎ
TOPNÉ MEDIUM: VODA

VÝPIS TĚLES ÚT

typ tělesa	rozměry		počet
	délka	výška	
11	500	900	2
22	400	600	2
22	400	900	2
22	500	900	4
22	600	900	4
22	700	900	2
33	500	900	2
Celkový součet:			18

2.NP

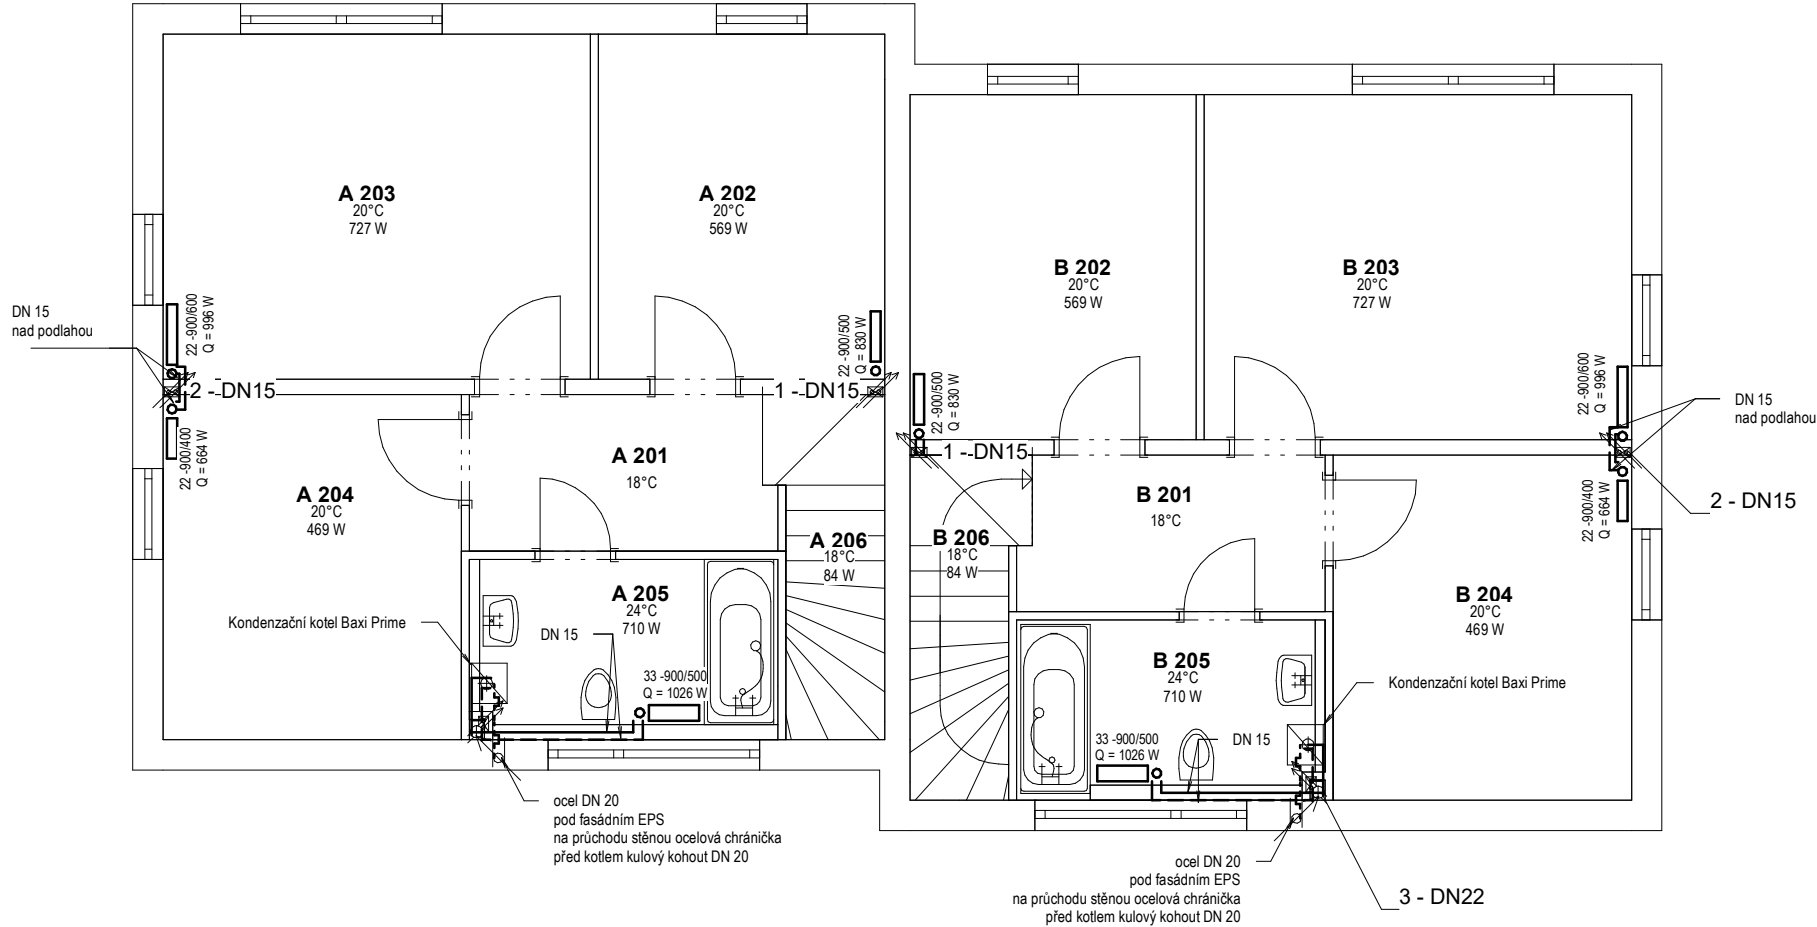

ROZVODY V 1.NP JSOU VEDENY V PŘEDEM REALIZOVANÝCH INSTALAČNÍCH KANÁLCÍCH A VE STĚNOVÝCH DÍLCÍCH 1.NP.
STOUPAČKY INTEGROVÁNY DO PREFABRIKOVANÉHO DÍLCE.
ROZVODY V 2.NP JSOU VEDENY PŘI STĚNĚ K OTOPNÝM TĚLESŮM.
OTOPNÁ TĚLESA JSOU OCELOVÁ DESKOVÁ, S TERMOSTATICKOU HLAVICÍ A REGULAČNÍM ŠROUBENÍM PŘÍMÝM BEZ VYPOUŠTĚNÍ.
V MÍSTNOSTECH S TERMOSTATEM JSOU OTOPNÁ TĚLESA BEZ TERMOSTATICKÝCH HLAVIC.
PROSTUPY STĚNAMI IZOLOVAT (UMOŽNĚNÍ DILATACE).
ROZVODY OPATŘENY BÍLÝM NÁTĚREM.

VEDOUCÍ PROJEKTU	PROJEKTANT	KRESLIL	KONTROLOVAL	CANABA - POZEMNÍ STAVBY s.r.o. Štětкова 1001/5 140 00 Praha 4 tel/fax : 412 588 177	
	Ing. M. NESVADBA			FORMÁT	2 x A4
INVESTOR	RUSHDATE PLUS s.r.o.			DATUM	08/2021
MÍSTO STAVBY	Praha, p.p.č. 702/1, k.ú. Uhřetěves			ÚČEL	DOS
RODINNÝ DŮM UNO CITY se dvěma bytovými jednotkami				MĚŘÍTKO	1 : 75
				ČÍSLO ZAKÁZKY	4855/2021
				ČÍSLO ARCHIVNÍ	4855/2021
ÚT				ČÍSLO KOPIE	ČÍSLO VÝKRESU
					D1.4 b2